
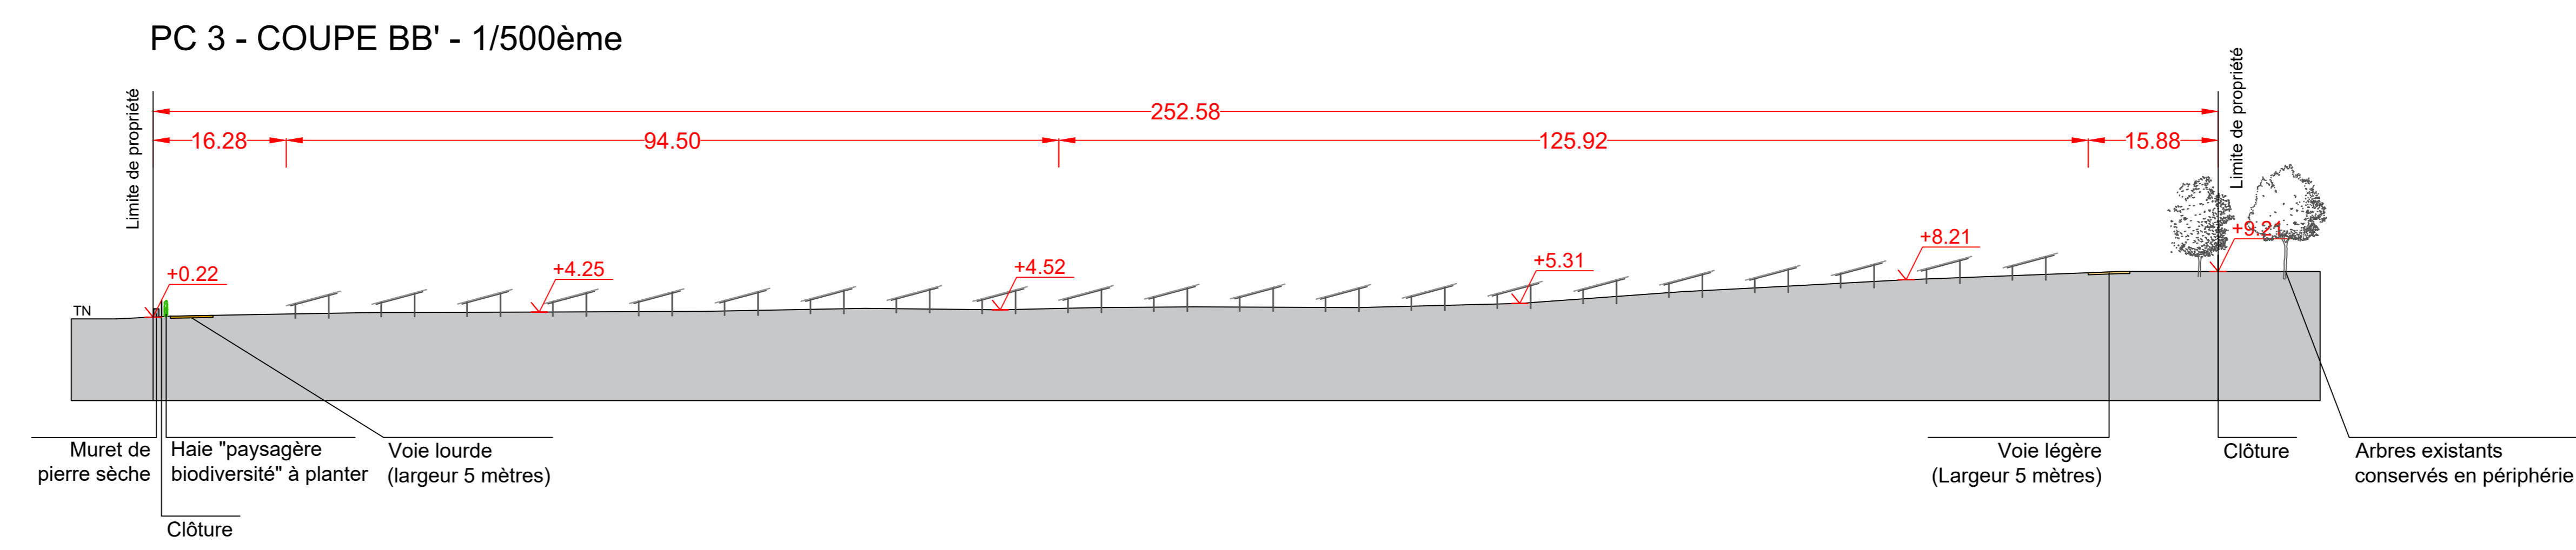


PC 3 : PLAN EN COUPE DU TERRAIN

Voir documents joints :

PC 3 : PLANS EN COUPE

Objet : CONSTRUCTION D'UN PARC AGRIVOLTAIQUE	
PC 3 - PLAN EN COUPE	
Etat projeté	* Coupe AA' * Coupe BB' * Coupe CC'
1/500ème	
Document : Permis de construire - Avril 2022	
Localisation : Lieu-dit Causse de Dongay 46500 RIGNAC	Références cadastrales : Parcelles : Section AL Numéros n°50 à 73
Maître d'Ouvrage : EKF Parc Solaire Dongay 19 Chemin de la Loge Hôtel d'entreprises du Ramier 31400 TOULOUSE SIREN : 908 028 905	Architecte : Cyrille BONNET Architecte DPLG Urbaniste 8, rue d'Athènes 12000 RODEZ Courriel : cyrille.bonnet@hotmail.com Tél : 05.65.73.12.76 Inscrit au Tableau de l'Ordre des Architectes N° National : 076916 N° Régional : 01575 SIRET 52502735500029

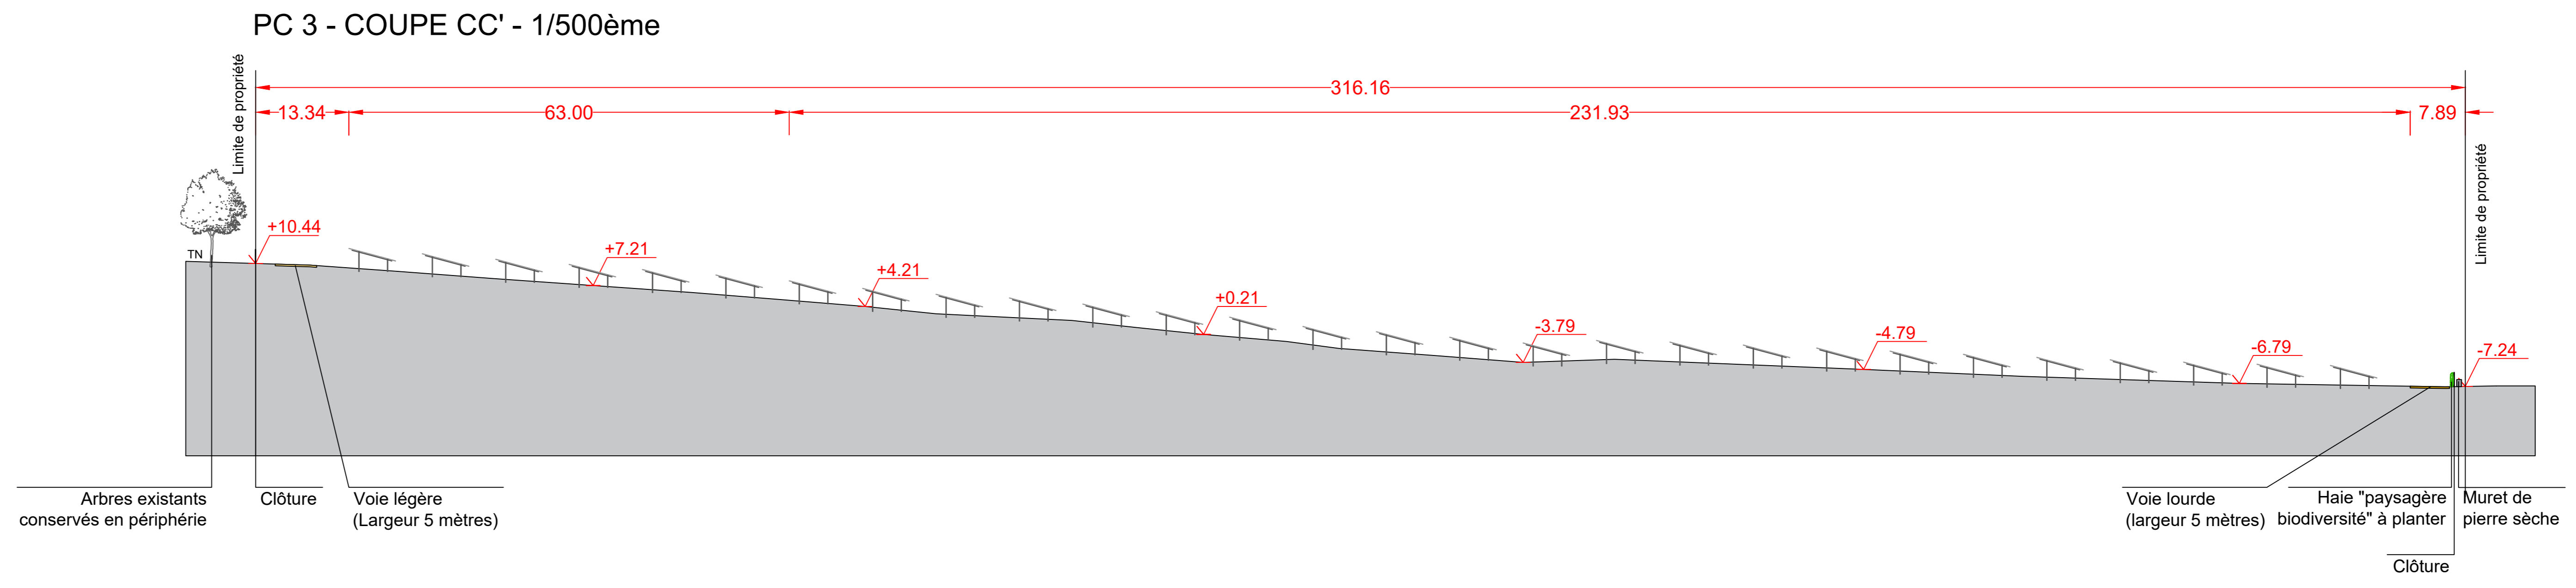

Les niveaux du terrain naturel sont inchangés.

Niveau 0.00 :
Niveau de plancher à l'angle Sud-Ouest du site
(Altimétrie = 362.79m)

TN = Terrain Naturel

