




Façade avant

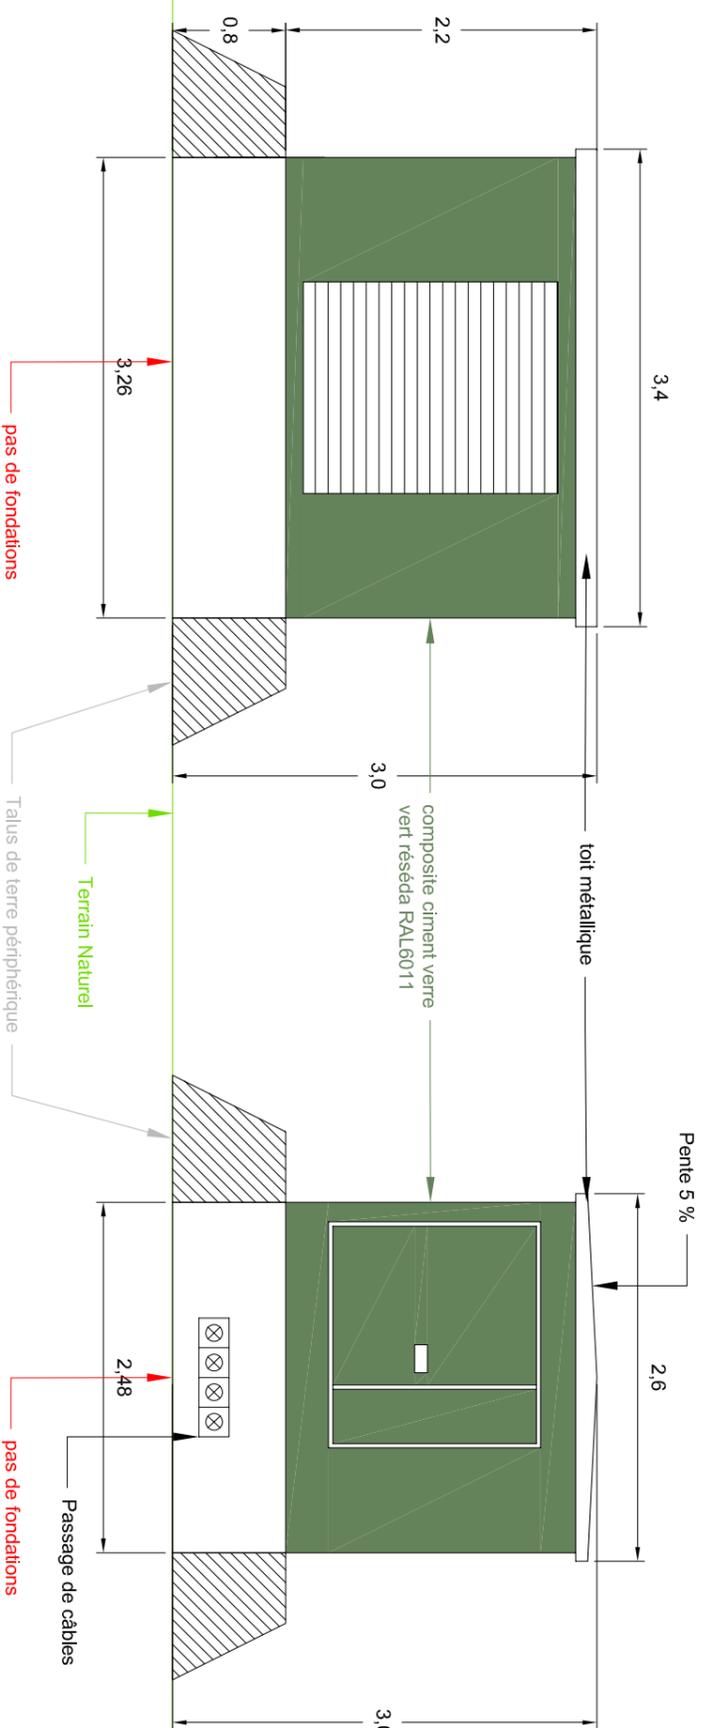



Façade gauche

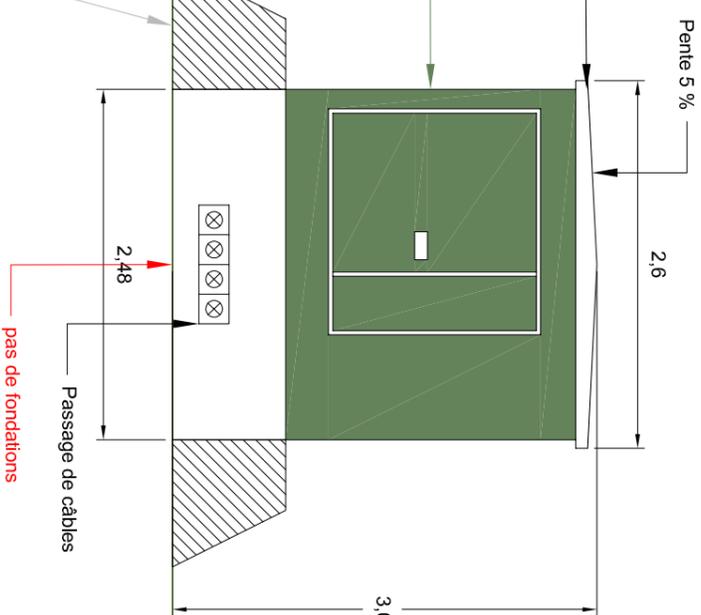

Façade arrière

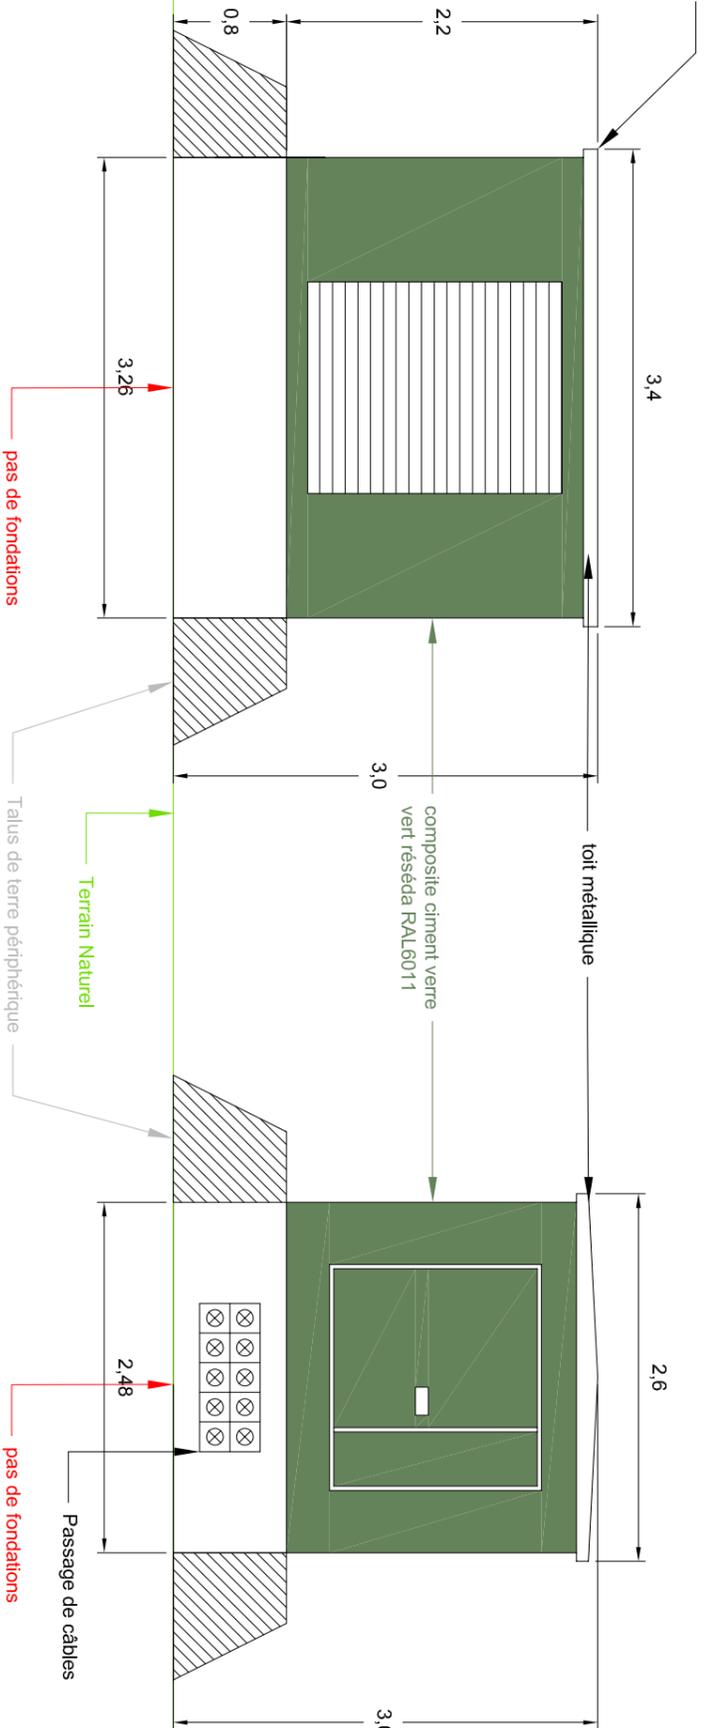

Façade droite

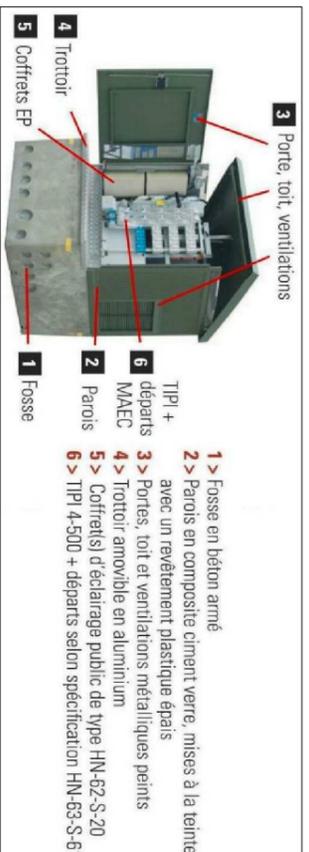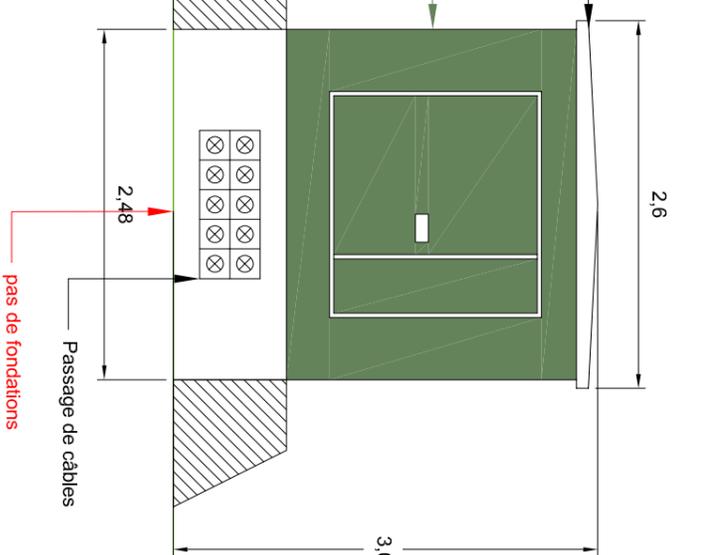


Projet photovoltaïque

SARL CPV SUN 40
47 Rue J.A. Schumpeter
34470 Perols

PC5-2 Façades et toitures Poste de transformation


Référence	Mas Soubrot
Commune	LACHAPELLE AUZAC (46)
Section	F
Parcelle(s)	475, 476, 478 à 483, 487, 488, 505 à 512, 712, 713 et 715

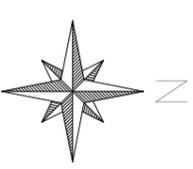

Informations

Couleur	vert RESEDA RAL 6011
---------	----------------------

Echelle	1:50
Format d'impression	A3
Unité des mesures	Mètres

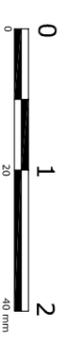

Date	14/09/2018	Nom	LLE
Editeur			
Contrôle			
Version			

Frédérique LONCHAMPT
EURL d'ARCHITECTURE
2, Place Saint-Jacques
33000, GRENOBLE
Tél: 04 76 82 44 90
Fax: 09 67 89 84 90

Projet photovoltaïque

SARL CPV SUN 40
47 Rue J.A. Schumpeter
34470 Perols


PC5-3a
Façades et toitures
Structure support et modules
photovoltaïque

Référence	Mas Soubrot
Commune	LACHAPELLE AUZAC (46)
Section	F
Parcelle(s)	475, 476, 478 à 483, 487, 488, 505 à 512, 712, 713 et 715




Informations

Echelle	1:75
Format d'impression	A3
Unité des mesures	Mètres

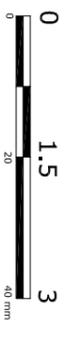


Date	Nom
Editeur 14/09/2018	LLE
Contrôle	
Version	

Frédérique LONCHAMPT
EURL GARCHINTECHTURE
2, Place Saint-Jean
34470 Perols
Tél: 06 12 14 96
Fax: 08 67 13 14 80


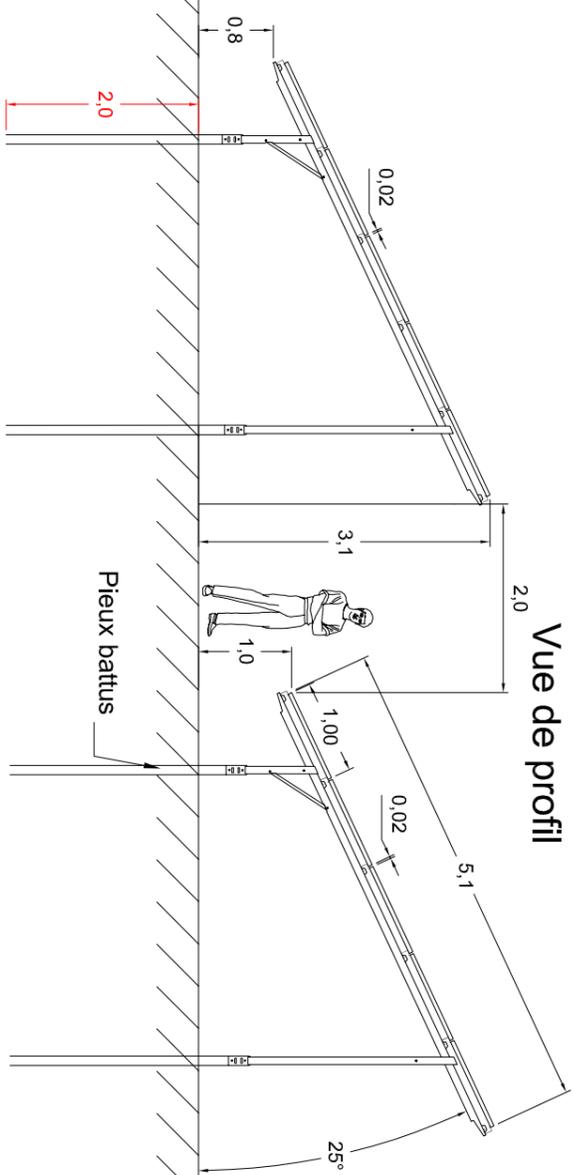


Vue de profil

Vue avant

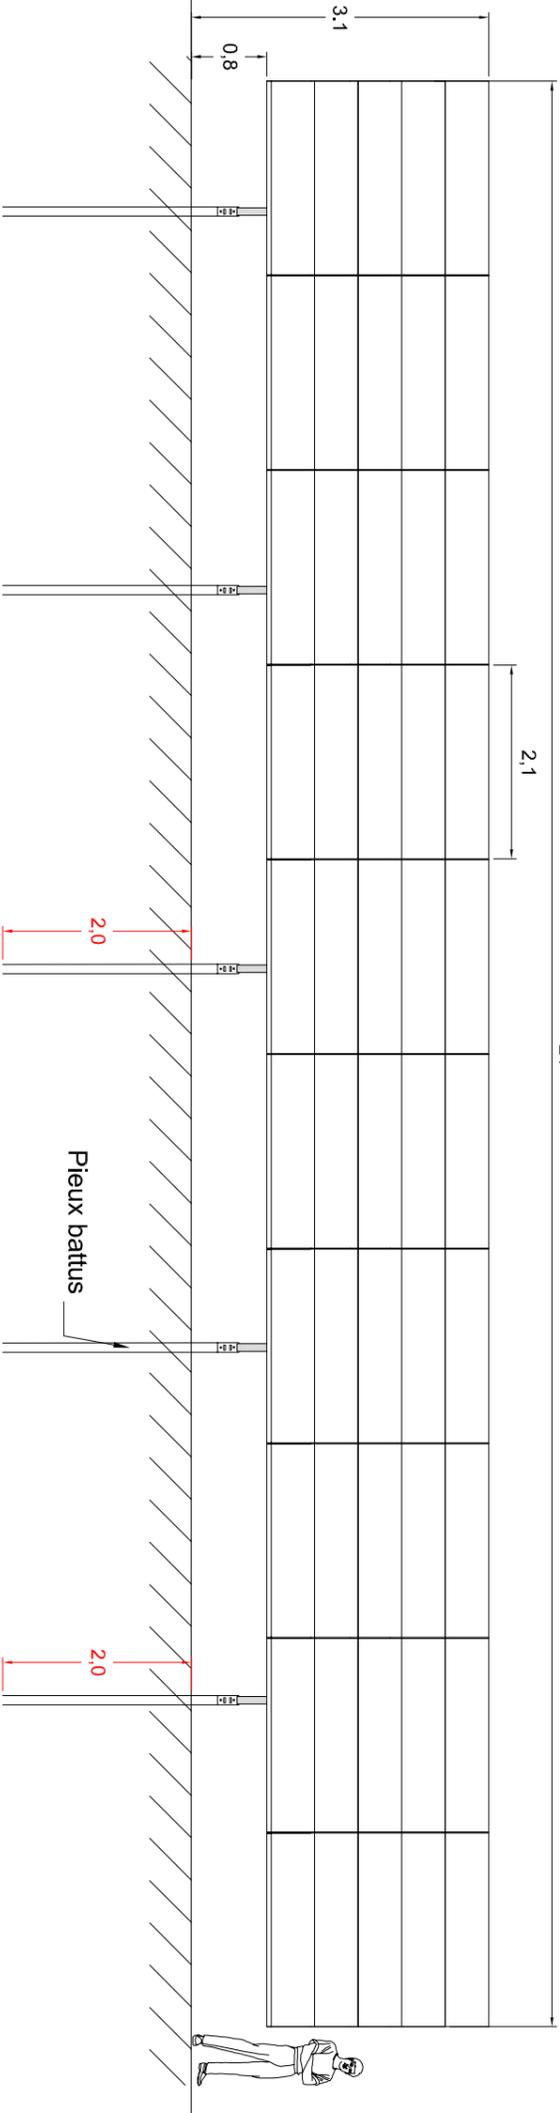

Vue arrière

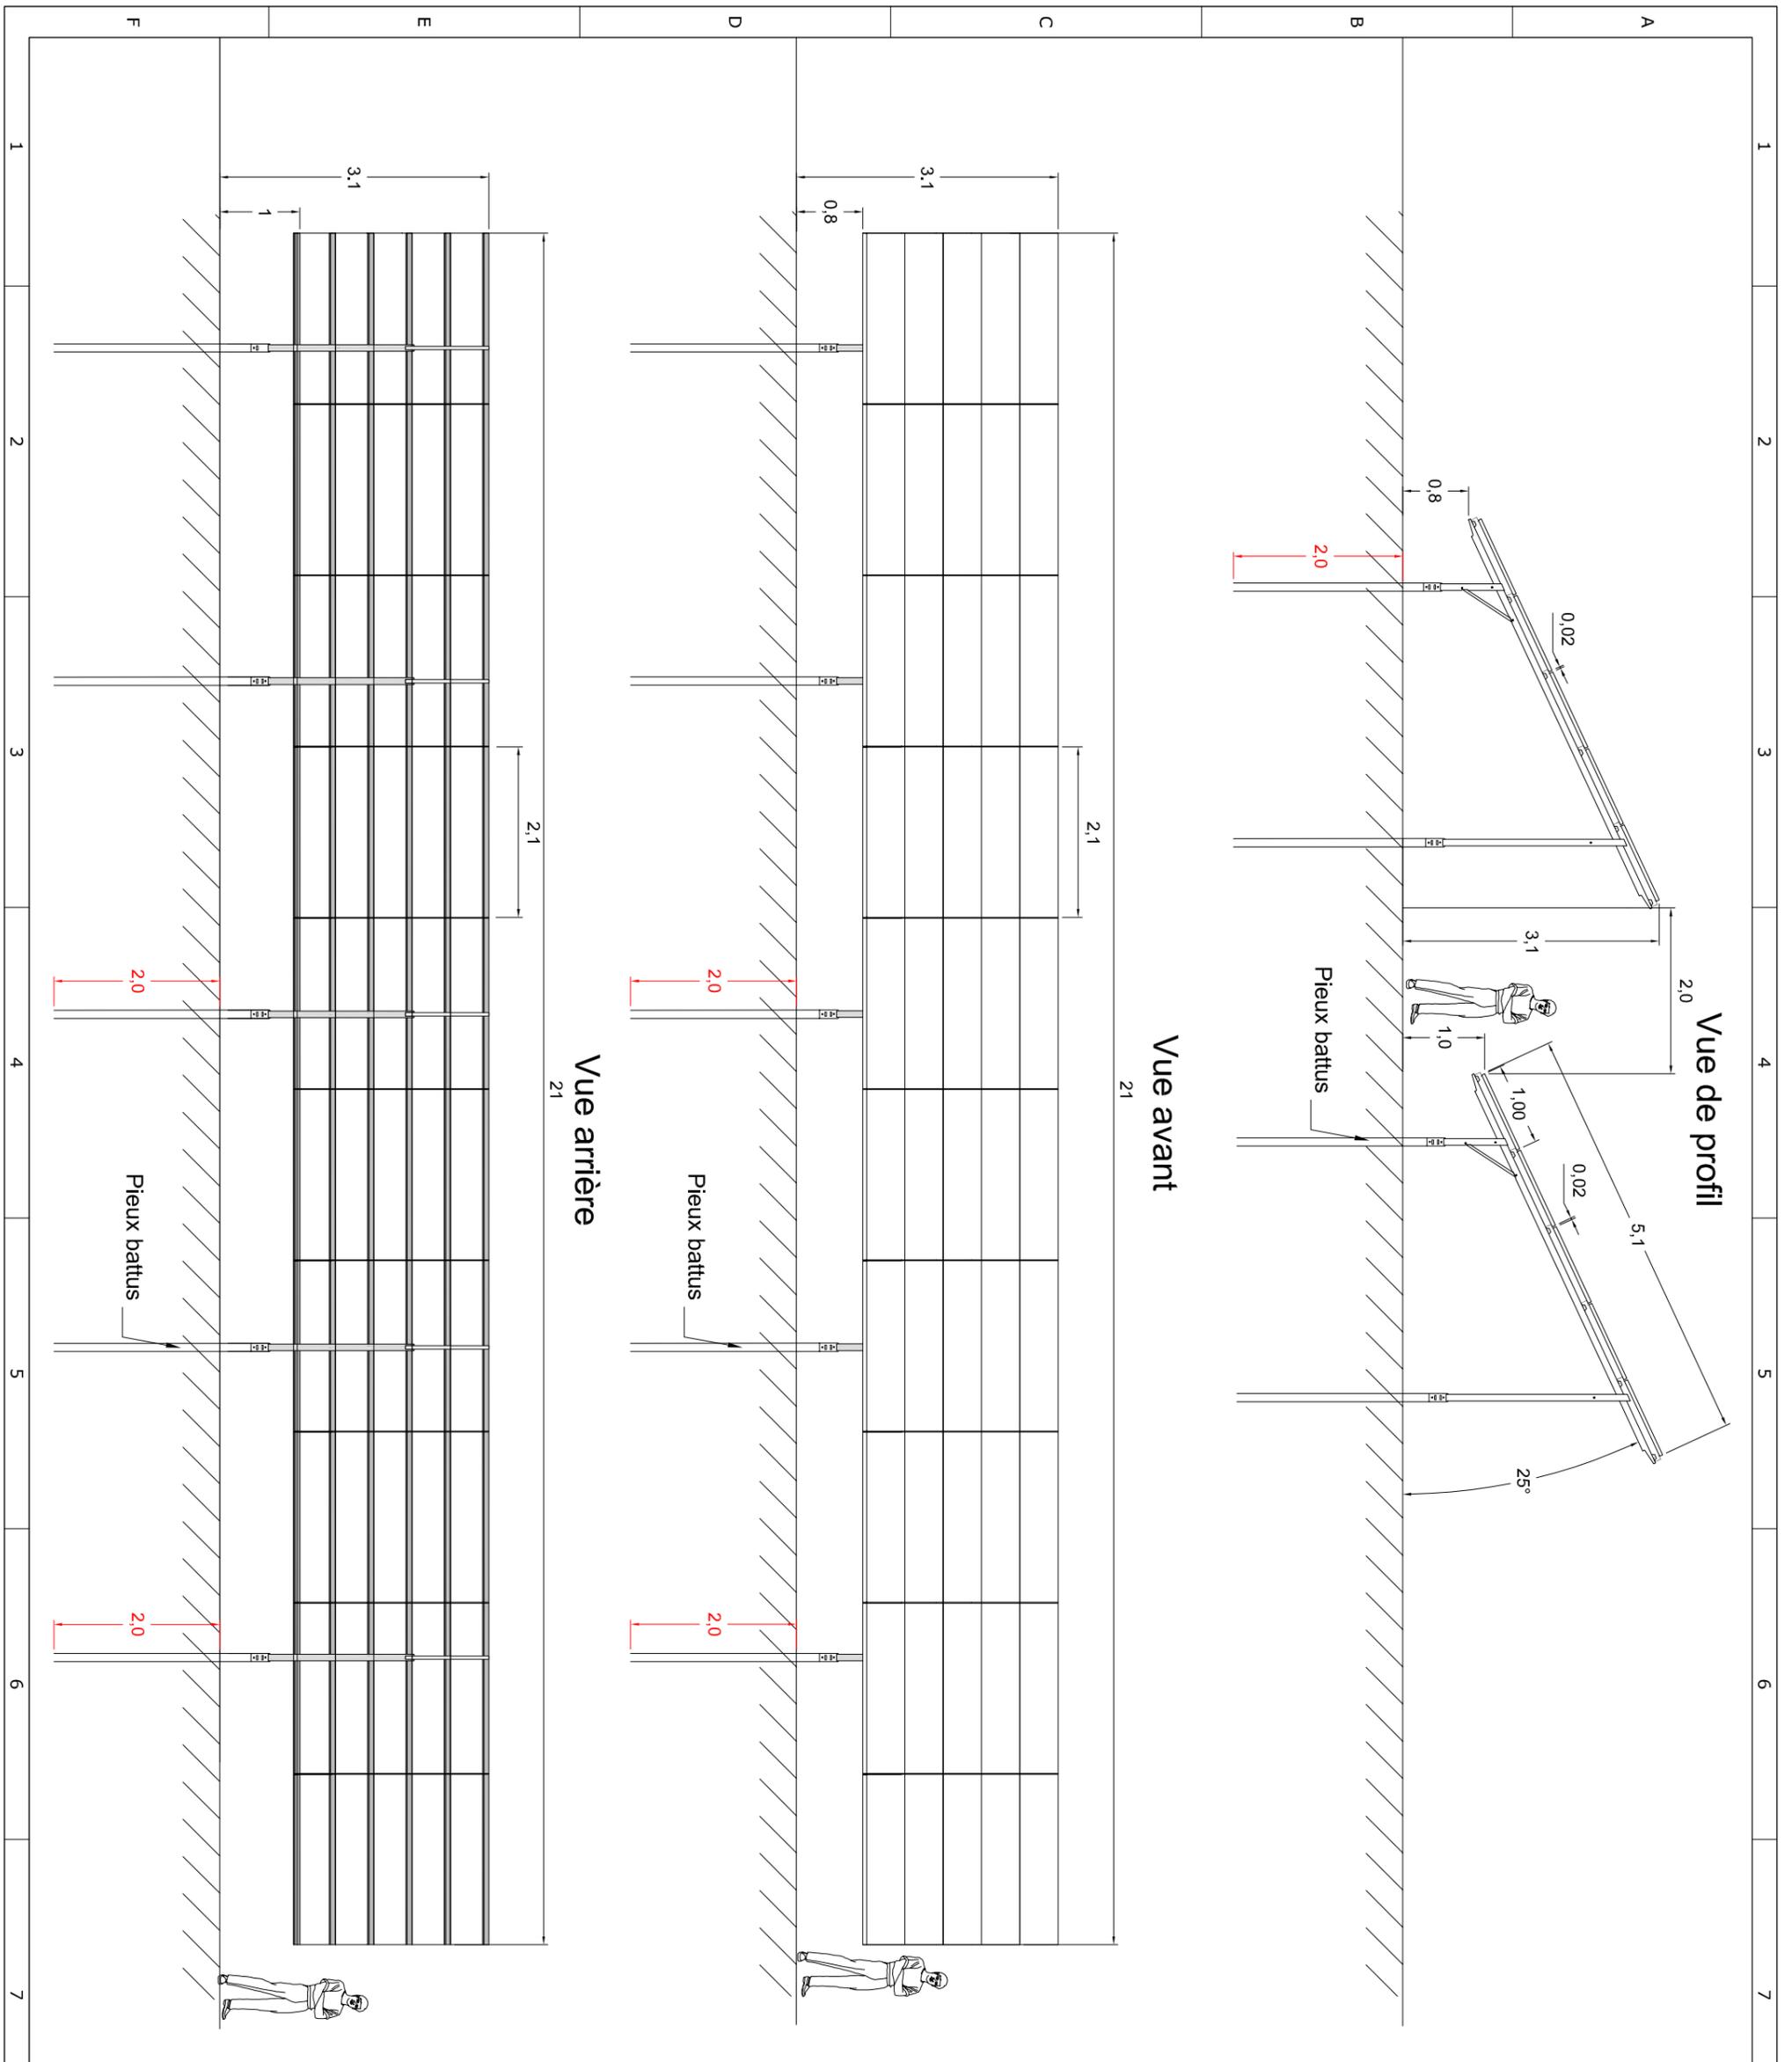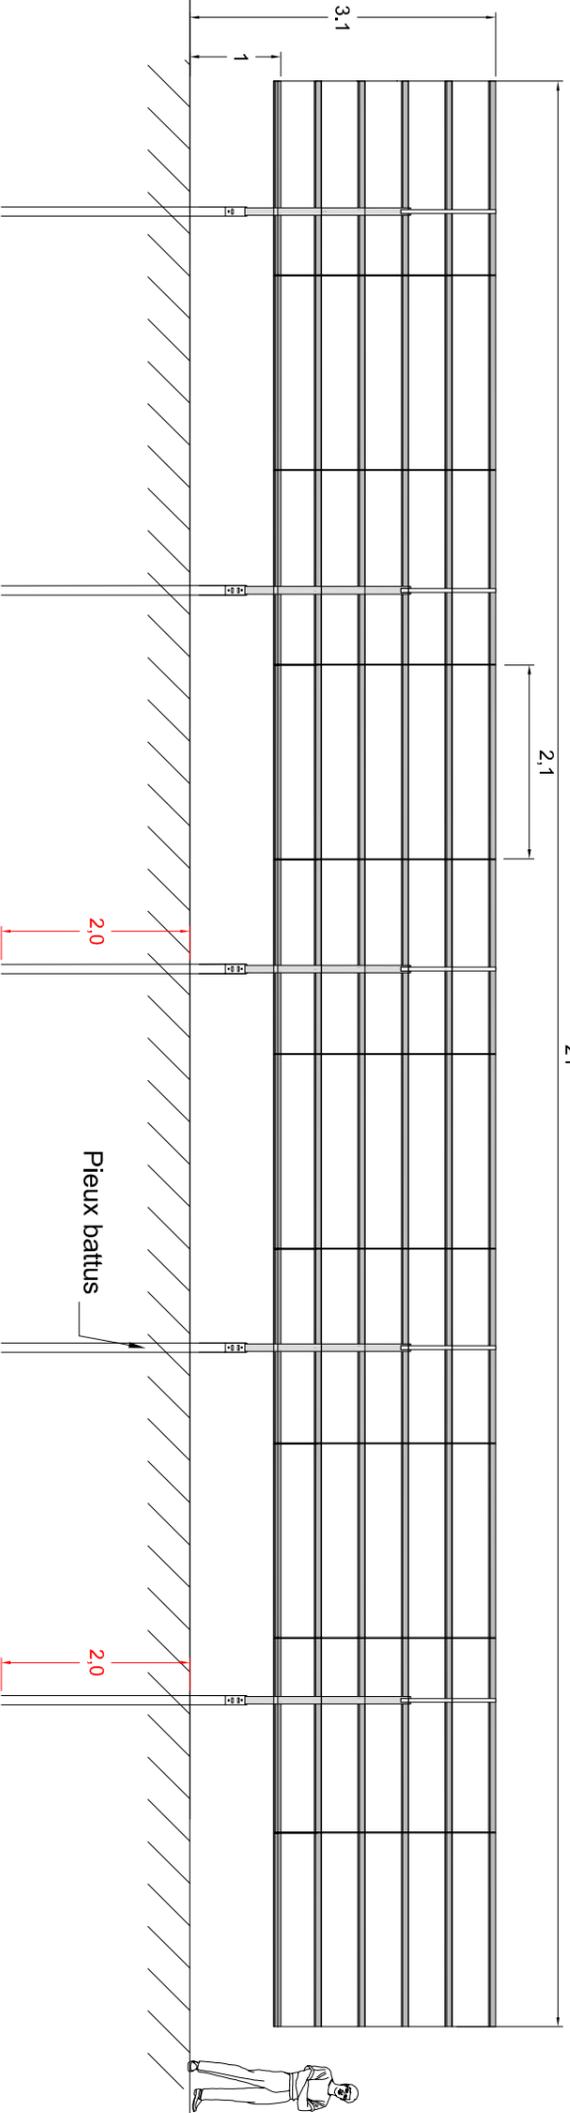

Projet photovoltaïque


SARL CPV SUN 40
47 Rue J.A. Schumpeter
34470 Perols

PC5-3b
Façades et toitures
Structure support et modules
photovoltaïque adapté aux ovins


Référence	Mas Soubrot
Commune	LACHAPELLE AUZAC (46)
Section	F
Parcelle(s)	475, 476, 478 à 483, 487, 488, 505 à 512, 712, 713 et 715




Informations

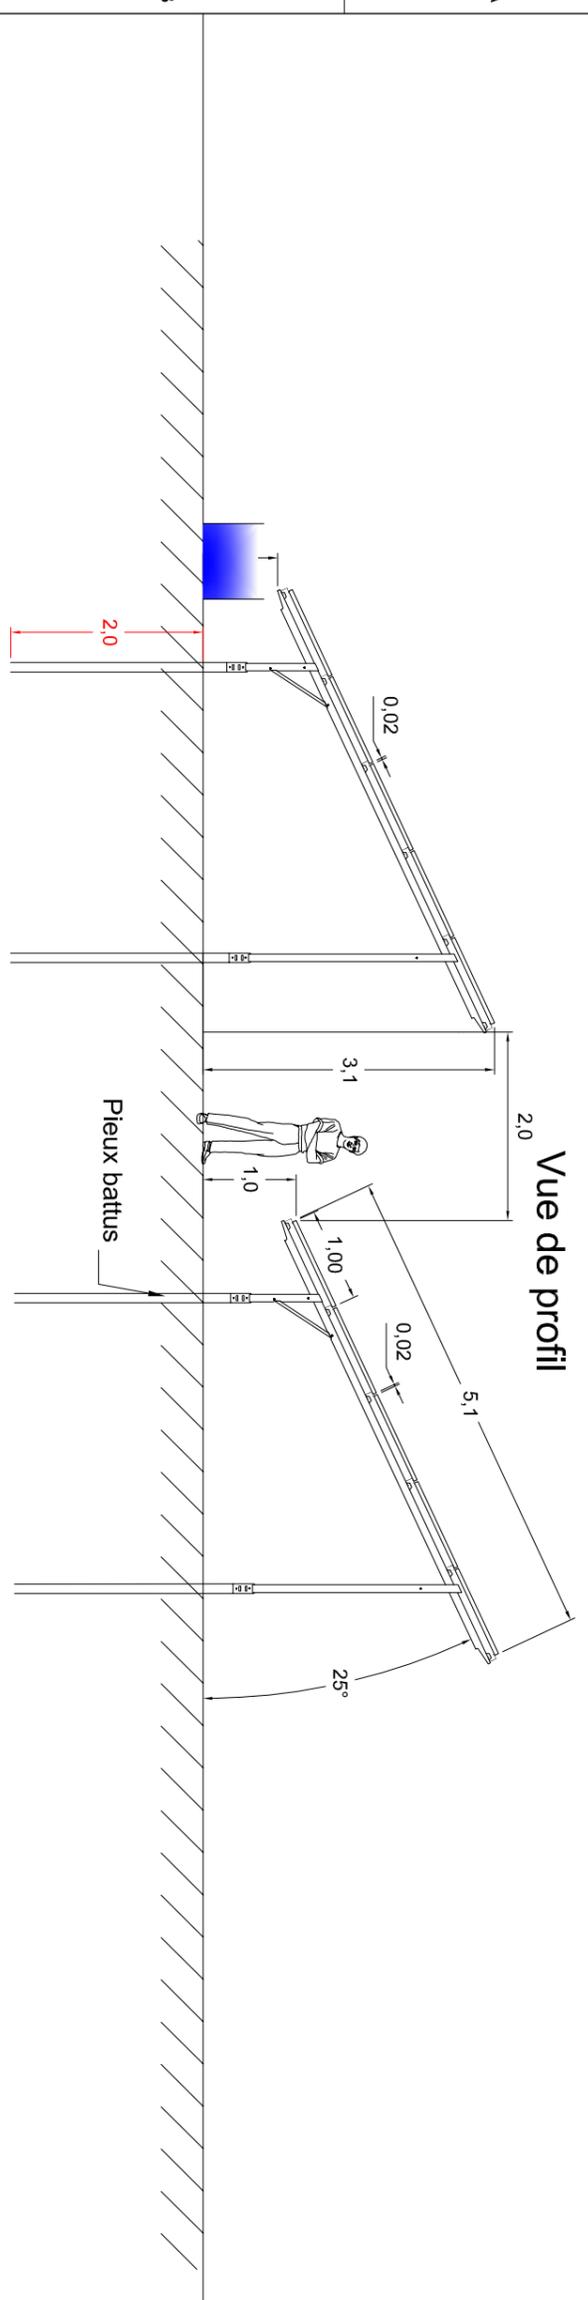

Vue de profil

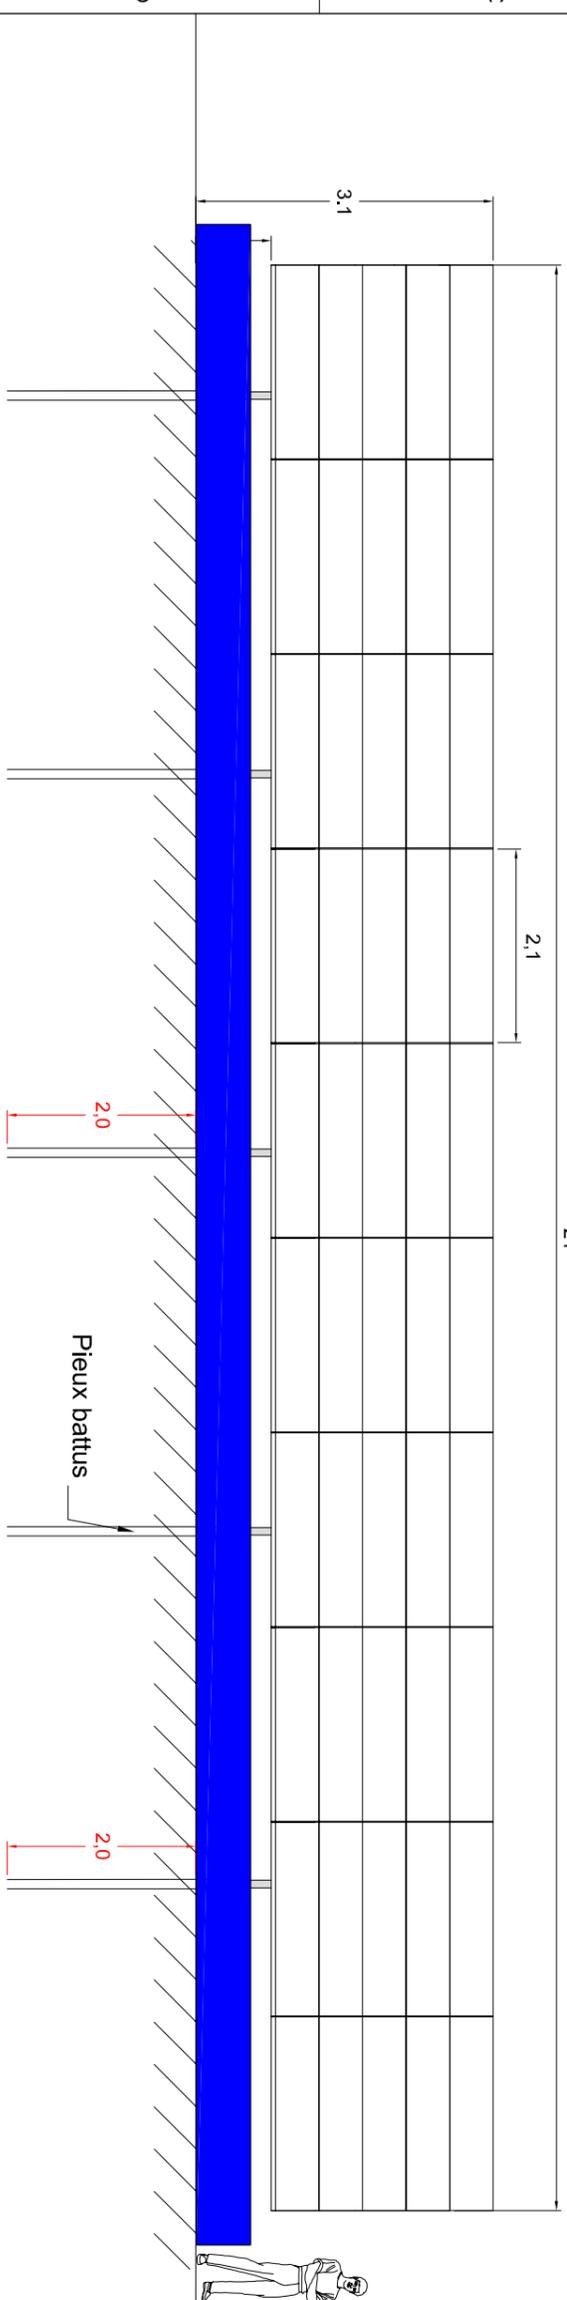

Vue avant

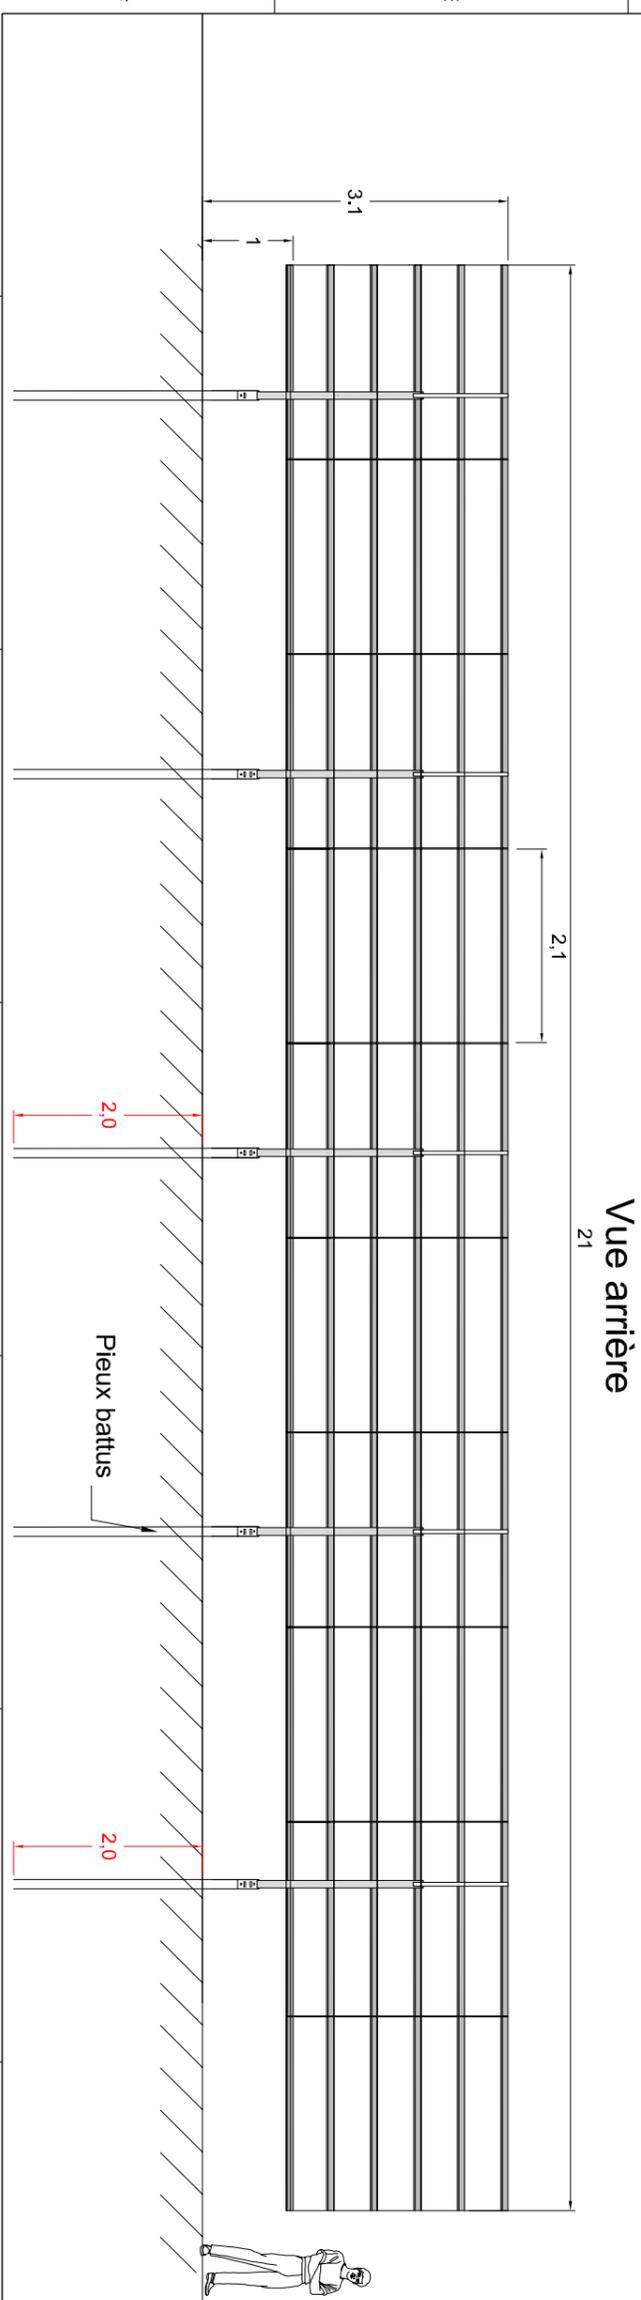


Vue arrière

Echelle 1:75


Format d'impression A3

Unité des mesures Mètres

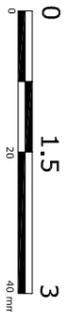


Date	Nom
14/09/2018	LLE
Editeur	
Contrôle	
Version	

Frédérique LONCHAMPT
EURL GARCHIN FUTURE
2, Place Saint-Martin
34470 Perols
Tél: 09 76 12 44 96
Fax: 09 67 13 44 90

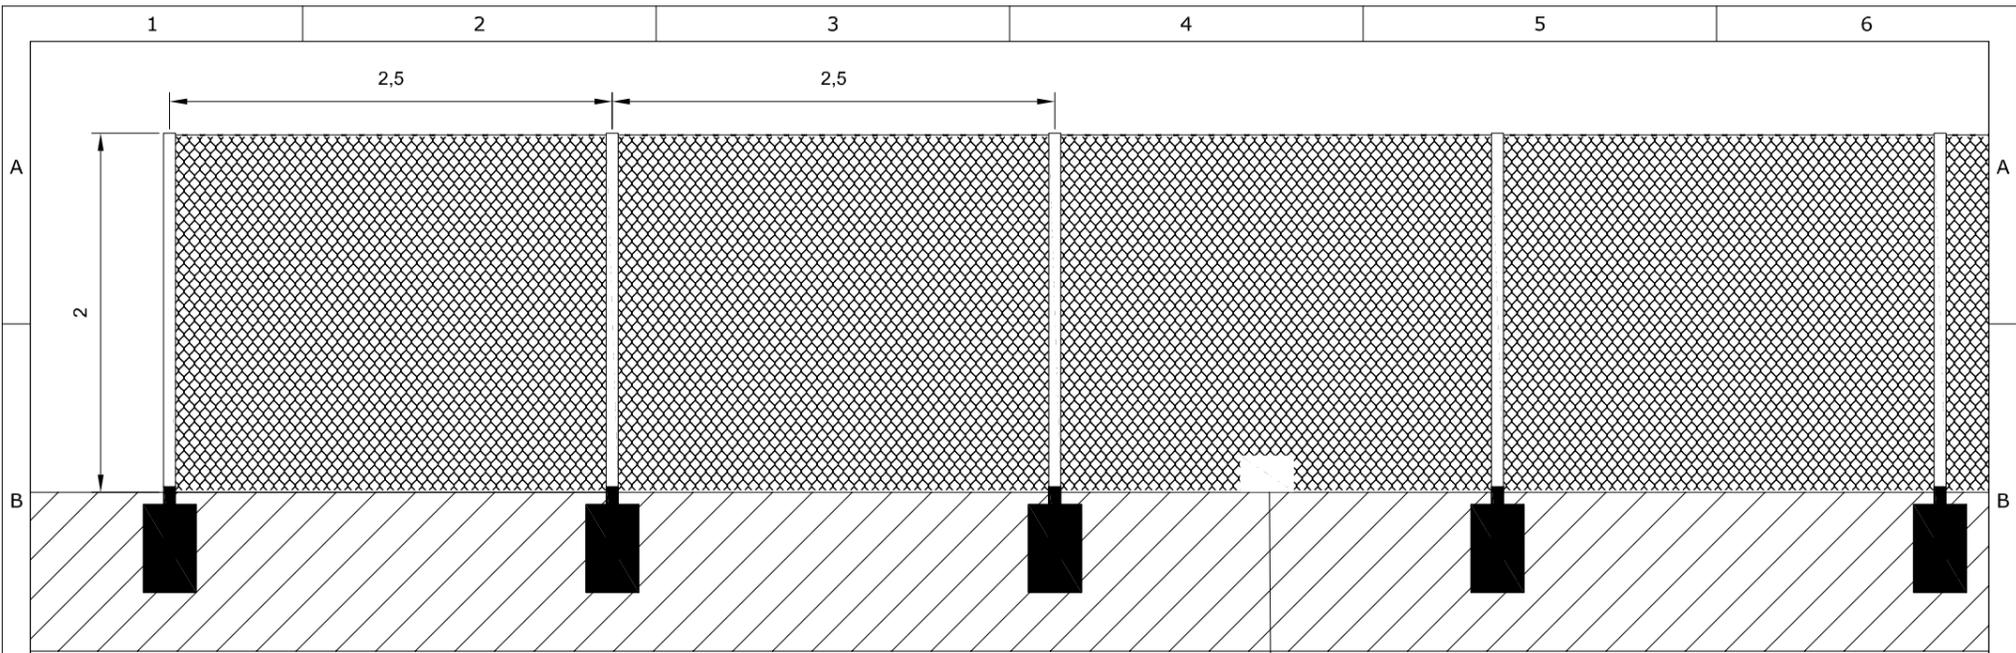


Vue de face: clôture fils acier soudés et poteaux de support
 Matériau: acier galvanisé thermolaqués
 Couleur: Acier galvanisé RAL 6011 (vert réséda)
 système occultant : bande naturelle ou brise vue

Passe gibier tous les 30 metres

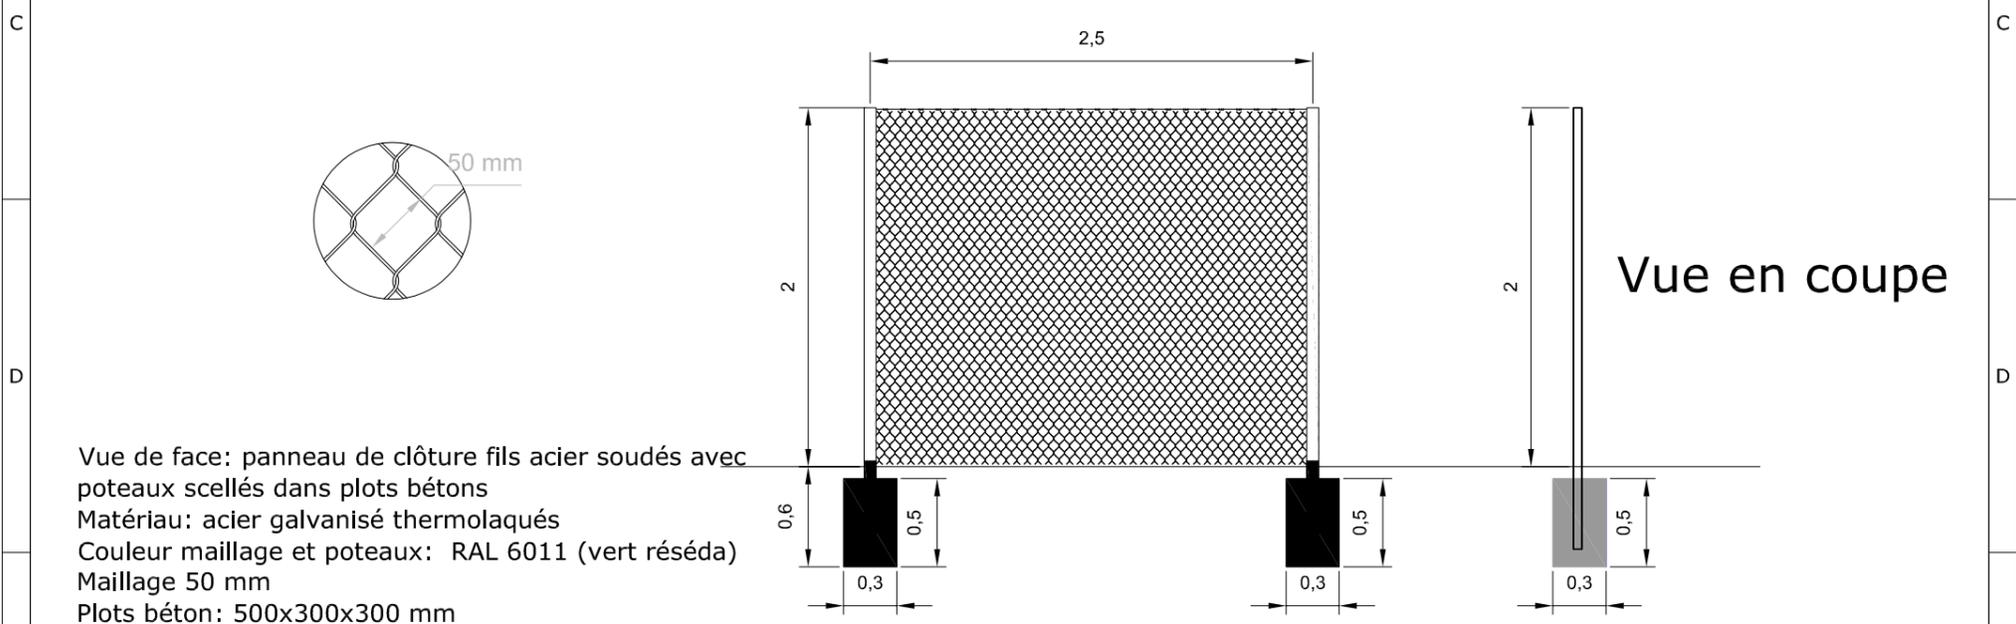

Vue en coupe

Vue de face: panneau de clôture fils acier soudés avec poteaux scellés dans plots bétons
 Matériau: acier galvanisé thermolaqués
 Couleur maillage et poteaux: RAL 6011 (vert réséda)
 Maillage 50 mm
 Plots béton: 500x300x300 mm

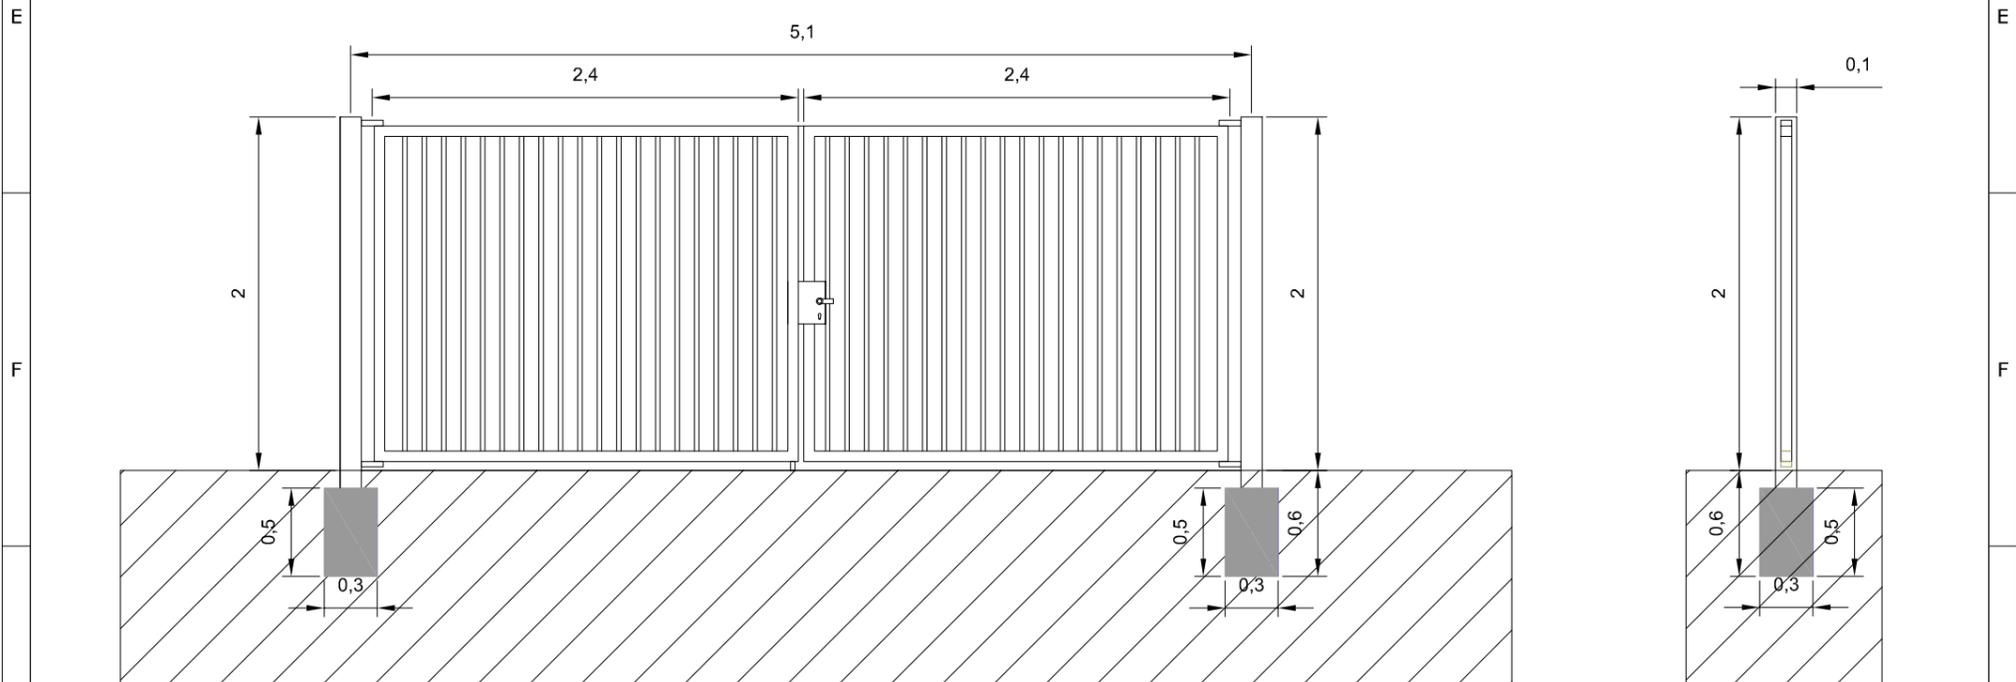

Vue de face


Vue en coupe

Vue de face: portail pivotant à double vantaux avec poteaux scellés dans plots béton
 Matériau: acier galvanisé thermolaqué
 Couleur: Acier galvanisé RAL 6011 (vert réséda)

Projet photovoltaïque	
Référence	Mas Soubrot
Commune	LACHAPELLE AUZAC (46)
Section	F
Parcelle(s)	475, 476, 478 à 483, 487, 488, 505 à 512, 712, 713 et 715
SARL CPV SUN 40 47 Rue J.A. Schumpeter 34470 Perols	


PC5-4 Façades et toitures Clôture occultante et portail		
Date	14/09/2018	Nom
Editeur	LLE	
Contrôle		
Version		

Informations	
Frédéric LONCHAMPT EURL d'ARCHITECTURE 2, Place Saint-Jacques 38000 GRENOBLE Tel: 04 76 82 84 90 Fax 09 67 83 64 90	

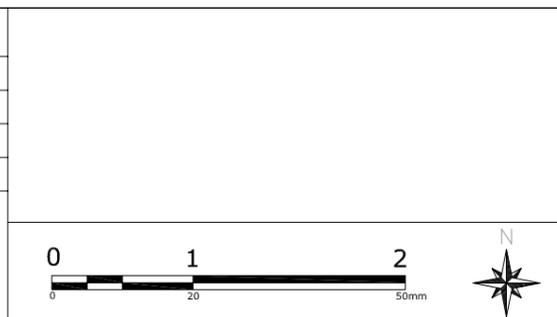


Echelle	1:40
Format	A3
Unité	Mètres

Vue de dessus : Citerne vide

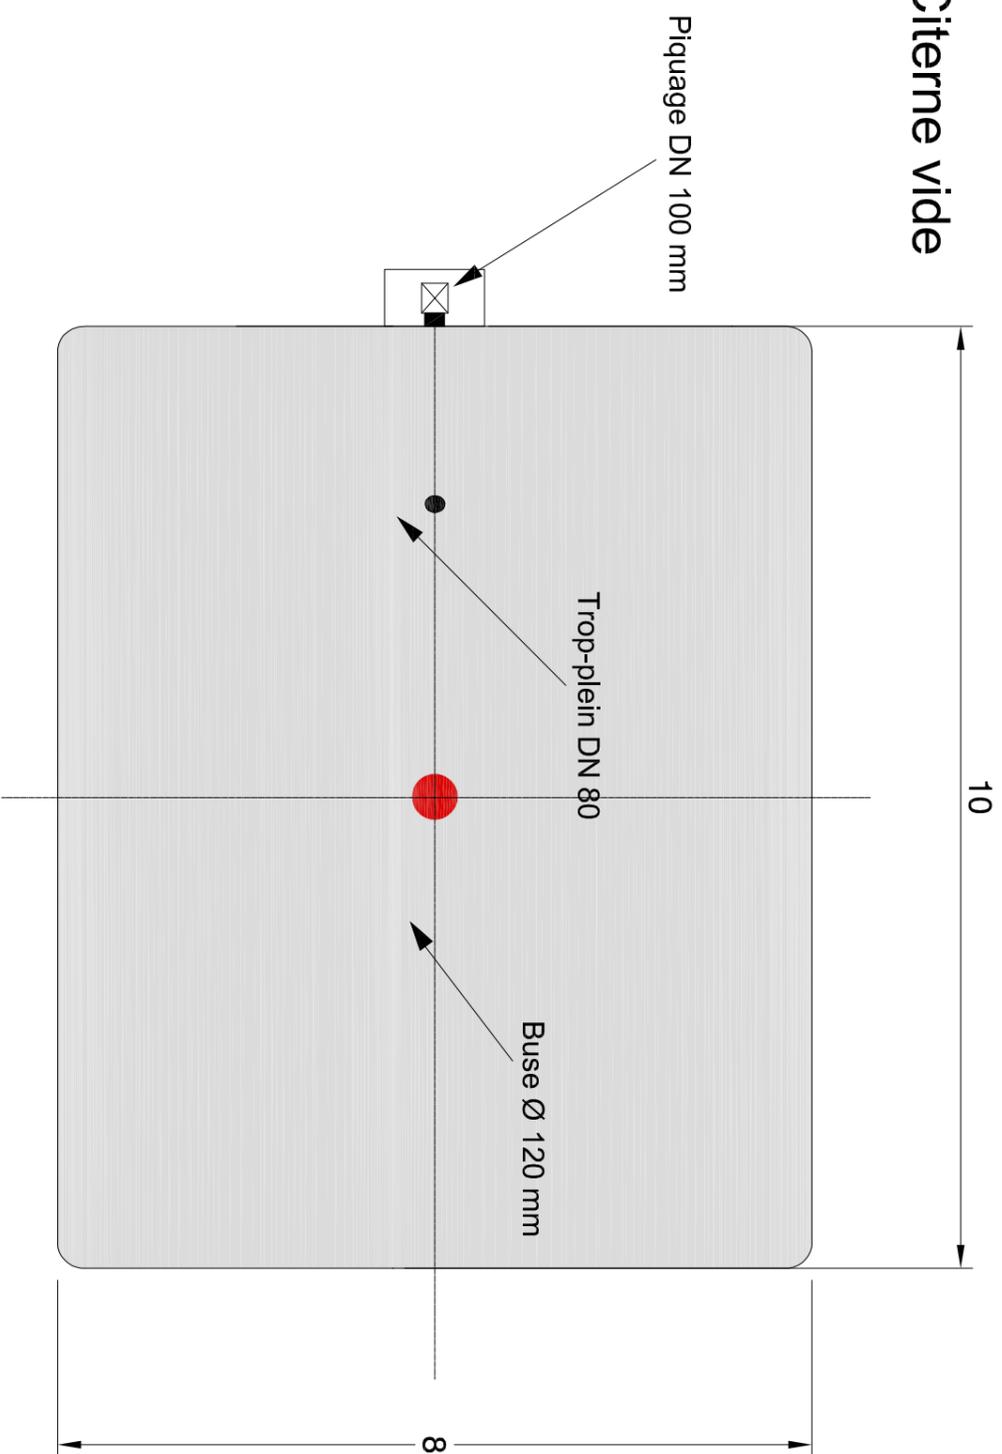

Vue de côté. Citerne pleine

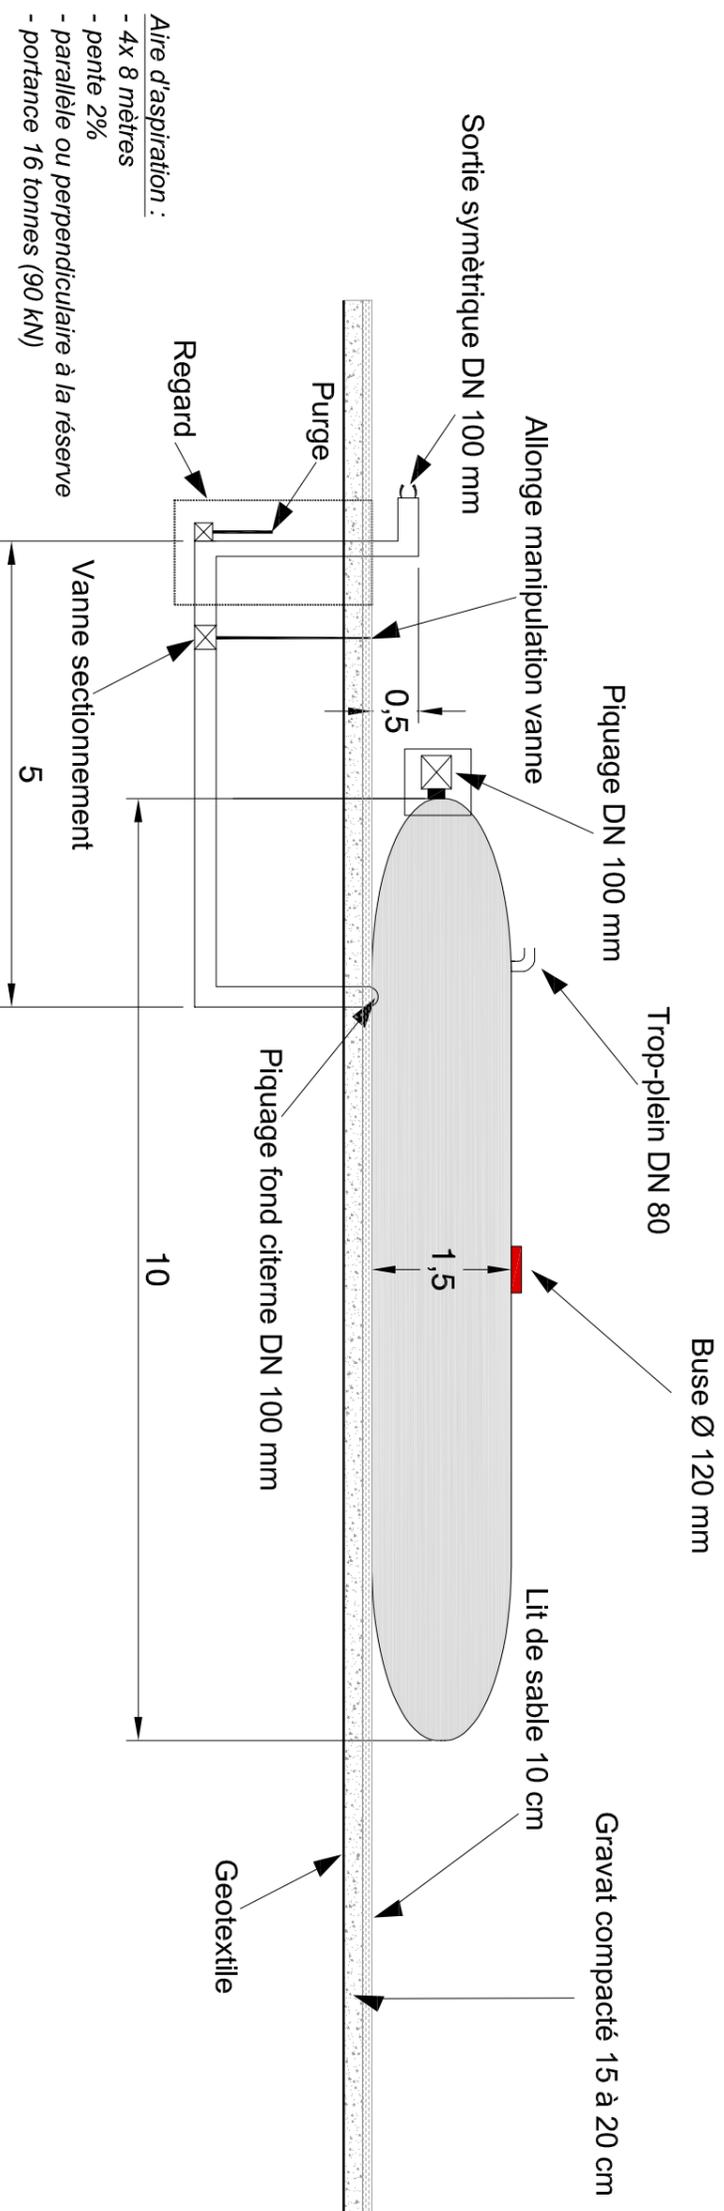

Aire d'aspiration :

- 4x 8 mètres
- pente 2%
- parallèle ou perpendiculaire à la réserve
- portance 16 tonnes (90 kN)

Projet photovoltaïque

SARL CPV SUN 40
47 Rue J.A. Schumpeter
34470 Perols

PC5-5
Facades et toitures
Citerne

Référence	Mas Soubrot
Commune	LACHAPELLE AUZAC (46)
Section	F
Parcelle(s)	475, 476, 478 à 483, 487, 488, 505 à 512, 712, 713 et 715



Informations

Couleur	vert RESEDA RAL 6011
---------	----------------------

Echelle	1:75
Format d'impression	A3
Unité des mesures	Mètres



Date	Nom
14/09/2018	LLE
Editeur	
Contrôle	
Version	

Frédérique LONCHAMPT
EURL d'ARCHITECTURE
2, Place Saint-Jacques
34000, CENONVILLE
Tél: 04 76 82 44 90
Fax: 09 67 89 84 90

SARL CPV SUN 40

47 Rue J.A. Schumpeter

34 470 PEROLS

Tel : 04 67 64 99 60

Fax : 04 67 73 24 30

**PC 06 : Insertion du projet de
construction dans son environnement**

Commune de LA CHAPELLE AUZAC


"Mas Soubrot"

Frédérique LONCHAMPT
EURL d'ARCHITECTURE
2, Place Saint-Laire
38000 GRENOBLE
Tel. 04 76 62 64 90
Fax 09 67 83 64 90



PC01 - Localisation du projet


Projet de parc photovoltaïque de LACHAPELLE AUZAC "Projet sud" (46)

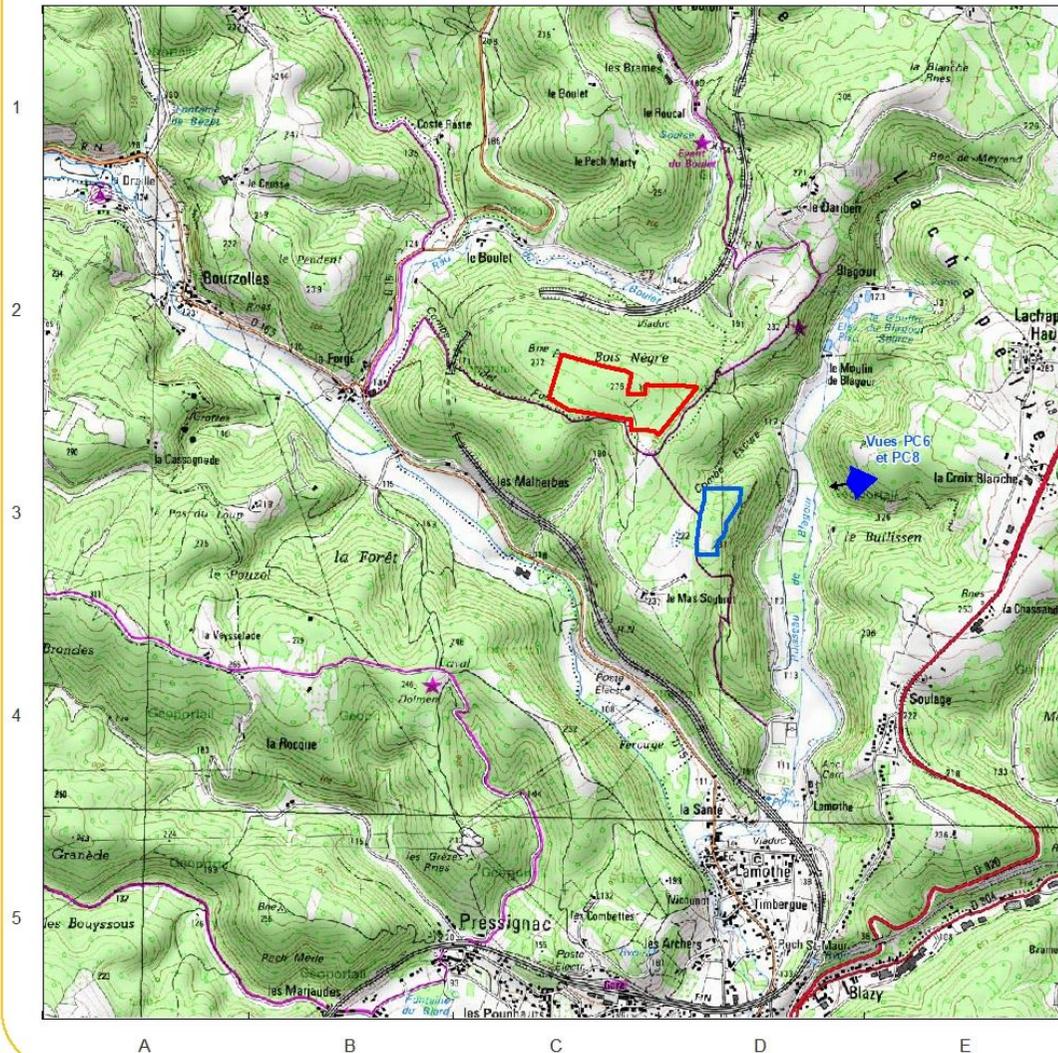

Aire d'étude

- Projet Nord
- Projet Sud

Limites communales

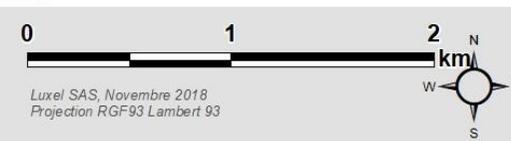

Frédérique LONCHAMPT
 EURL d'ARCHITECTURE
 2, Place Sainte Claire
 38000 GRENOBLE
 Tél. 04 76 62 54 90
 Fax 09 67 33 54 90

PC6 : photomontage vue depuis le GR



PC6 : photomontage vue depuis le GR



PC6 : photomontage vue depuis le futur chemin de service



Frédérique LONCHAMPT
EURL d'ARCHITECTURE
2, Place Sainte Claire
38000 GRENOBLE
Tel. 04 76 52 54 90
Fax 09 67 83 54 90

Projet Sud

PC6 : photomontage vue Du lieudit « Croix Blanche »

Projet Nord



Frédérique LONCHAMPT
EURL d'ARCHITECTURE
2, Place Sainte Claire
38000 GRENOBLE
Tel 04 76 52 54 90
Fax 09 67 33 54 90

SARL CPV SUN 40

47 Rue J.A.Schumpeter
34 470 PEROLS

Tel : 04 67 64 99 60

Fax : 04 67 73 24 30

**PC 07 : Photographies permettant de
situer le terrain dans son
environnement proche**



**Commune de LACHAPELLE AUZAC
"Mas Soubrot"**

Frédérique LONCHAMPT
EURL d'ARCHITECTURE
2, Place Sainte Claire
38000 GRENOBLE
Tel. 04 76 52 54 90
Fax 09 67 83 54 90



PC01 - Localisation du projet

Projet de parc photovoltaïque de LACHAPELLE AUZAC "Projet sud" (46)

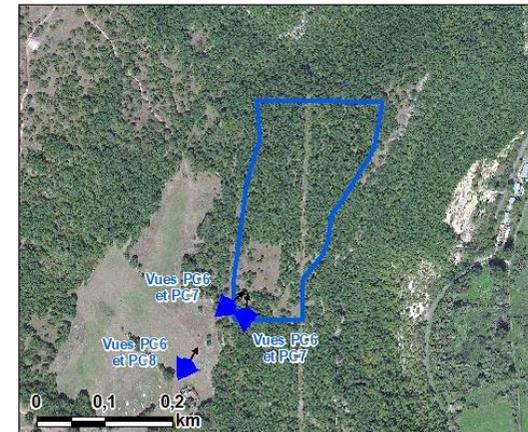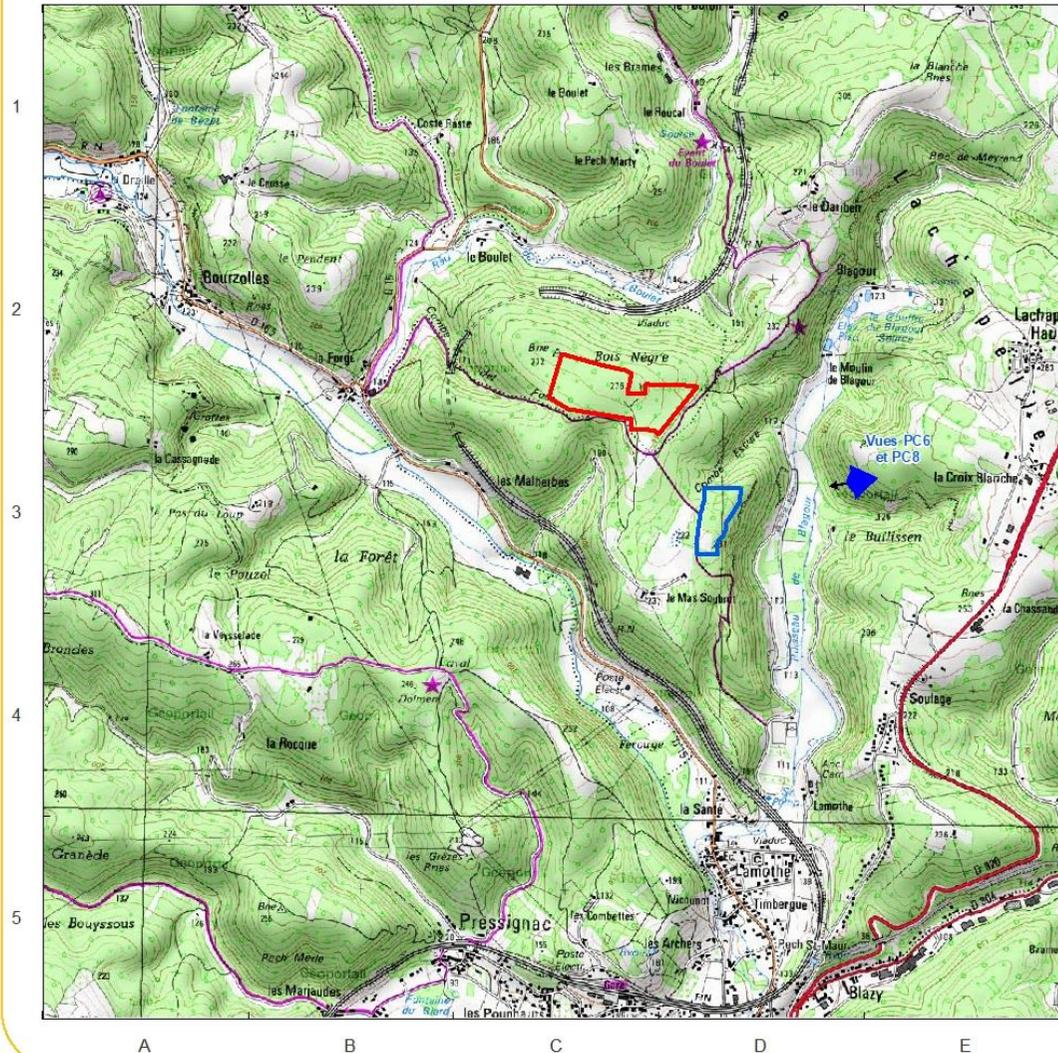


Aire d'étude

— Projet Nord

— Projet Sud

□ Limites communales

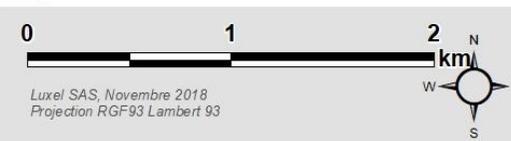

Frédérique LONCHAMPT
 EURL d'ARCHITECTURE
 2, Place Sainte Claire
 38000 GRENOBLE
 Tél. 04 76 52 54 90
 Fax 09 67 33 54 90

PC7 : vue du GR



PC7 : vue du GR



SARL CPV SUN 40

47 Rue J.A.Schumpeter

34 470 PEROLS

Tel : 04 67 64 99 60

Fax : 04 67 73 24 30

**PC 08 : Photographies permettant de
situer le terrain dans son
environnement lointain**

Commune de LACHAPELLE AUZAC


"Mas Soubrot "

Frédérique LONCHAMPT
EURL d'ARCHITECTURE
2, Place Sainte Claire
38000 GRENOBLE
Tel. 04 76 62 54 90
Fax 09 67 83 54 90



PC01 - Localisation du projet

Projet de parc photovoltaïque de LACHAPELLE AUZAC "Projet sud" (46)

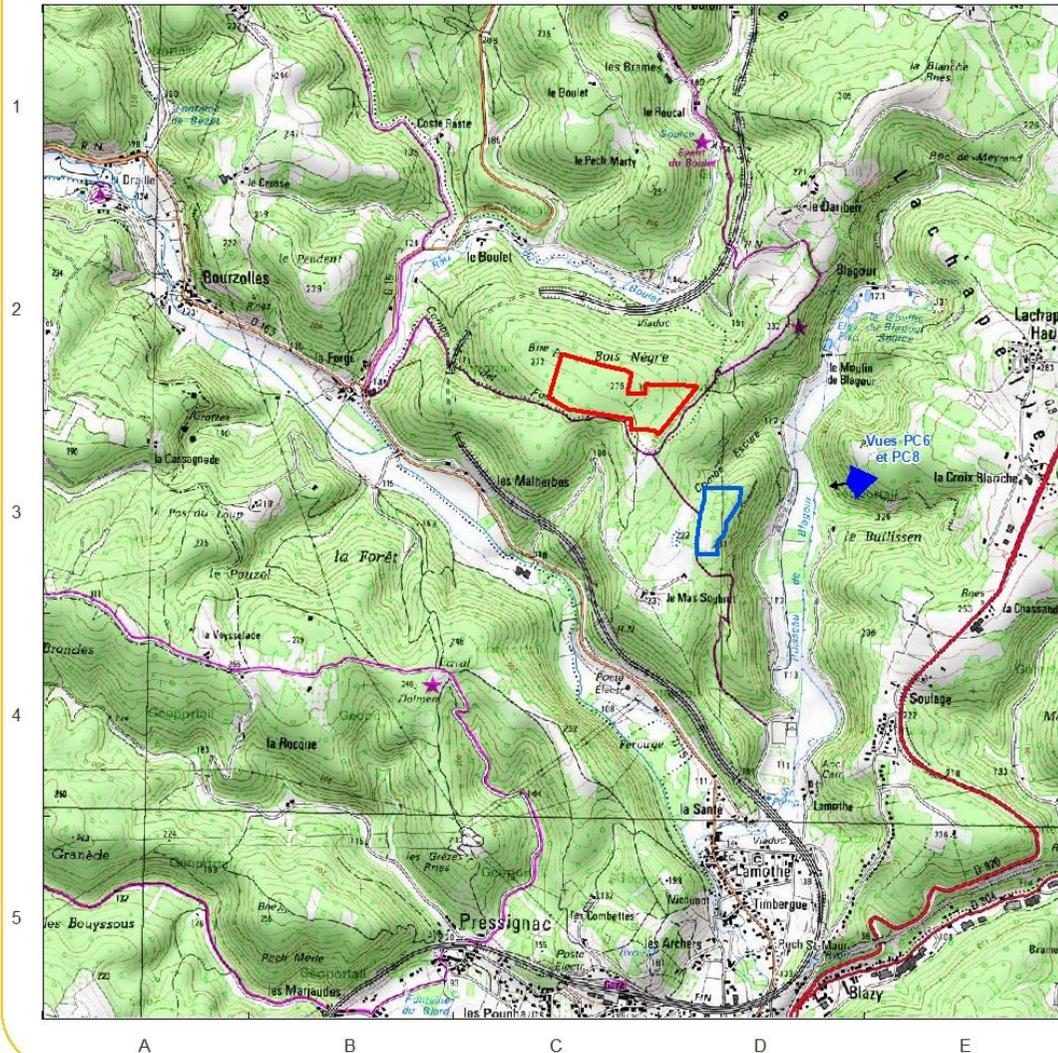


Aire d'étude

— Projet Nord

— Projet Sud

□ Limites communales

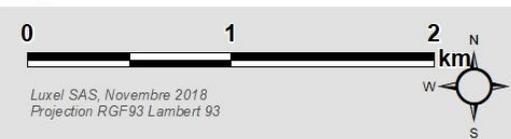

Frédérique LONCHAMPT
 EURL d'ARCHITECTURE
 2, Place Saint-Jacques
 38000 GRENOBLE
 Tél. 04 76 52 54 90
 Fax 09 67 83 54 90

PC8 : vue depuis le futur chemin de service



PC8 : vue Du lieudit « La Croix Blanche»



PRÉFET DU LOT

Direction Départementale des Territoires
Du Lot

Service Eau, Forêt,
Environnement

Unité Forêt, Chasse,
Milieux Naturels

Cahors, le 11 décembre 2018

Le Directeur Départemental des Territoires
A
Société LUXEL
SARL CPV SUN 40
Monsieur le gérant
47, rue J-A Schumpeter
34470 PEROLS

Lettre Recommandée avec Accusé de Réception

objet : Accusé de réception d'un dossier complet de demande d'autorisation de défrichement

référence : D2A/1132/

affaire suivie par : CHARPY Jean-Pierre
Service Eau, Forêt, Environnement
tél. : 05 65 23 61 73 fax 05 65 23 61 61
mél. jean-pierre.charpy@lot.gouv.fr

Monsieur le Gérant,

Votre dossier de demande d'autorisation de défrichement d'une surface de 17, 5800 ha sise sur les territoires des communes de SOUILLAC et LACHAPELLE-AUZAC a été reçu complet le 22 novembre 2018.

Je vous informe que par application de l'article L341-3 du code forestier, vous ne pouvez pas vous prévaloir d'une autorisation tacite, votre projet étant soumis à évaluation environnementale. L'éventuelle autorisation vous sera délivrée au terme de cette procédure d'évaluation (incluant une enquête publique).

Conformément aux dispositions de l'article L341-6 du Code forestier, l'éventuelle autorisation de défrichement sera subordonnée à une condition de compensation.

Conformément aux dispositions de l'article L 341-6 du code forestier et aux dispositions de l'arrêté préfectoral n° E-2017-52 du 24 février 2017, vous devrez :

- exécuter, sur d'autres terrains, vous appartenant ou appartenant à un tiers, des travaux de boisement ou des travaux de reboisement pour une surface correspondant à la surface défrichée;

ou

- exécuter des travaux d'amélioration sylvicole pour un montant équivalent ;

ou

- vous libérer de cette obligation en versant au fonds stratégique de la forêt et du bois une indemnité d'un montant équivalent.

Il est possible d'opter pour un panachage de plusieurs modes de compensation.

Je vous prie d'agréer, Monsieur le gérant, l'assurance de ma considération distinguée.

Le directeur départemental des territoires,



Philippe Grammont

Horaires d'ouverture du Lundi au Jeudi - 8 h 30 /12 h 00 - 13 h 30 /17 h 00

Vendredi 8 h 30/12 h 00 - 13 h 30/16 h 00

Tél: 33 (0) 5 65 23 60 60 - fax: 33 (0) 5 65 23 61 61

Cité Administrative - 127 quai Cavaignac - 46009 Cahors cédex



N° de déclaration : 080319-13310PC

N° national : 080319



FREDERIQUE LONCHAMPT
ARCHITECTURE F LONCHAMPT
2 PL STE CLAIRE
38000 GRENOBLE

Madame FREDERIQUE LONCHAMPT, inscrit au tableau sous le mode d'exercice Associé de la société d'architecture ARCHITECTURE FREDERIQUE LONCHAMPT, a déclaré le jeudi 09 août 2018 avoir établi et signé le projet architectural suivant :

Conception d'une industrie dont la surface de plancher créée est de 44 m².

Cette opération est réalisée pour le compte de CPV SUN 40, maître d'ouvrage privé dont l'adresse est :

47, Rue J.A. Schumpeter
34470 - PEROLS

La localisation du terrain à construire est :

Mas Soubrot
46200 - LACHAPELLE AUZAC

Mission partielle limitée à l'établissement du projet architectural et assistance pour le dépôt de la demande de l'autorisation d'urbanisme.

La date prévisionnelle du dépôt de la demande de permis de construire est le vendredi 10 août 2018.

Ce document vaut récépissé de déclaration conformément aux dispositions de l'article 14-3 du décret n° 77-1481 du 28 décembre 1977 modifié par le décret n° 2017-495 du 6 avril 2017.

Fait à Paris, le jeudi 09 août 2018

Denis Dessus, Président du Conseil national
de l'Ordre des architectes