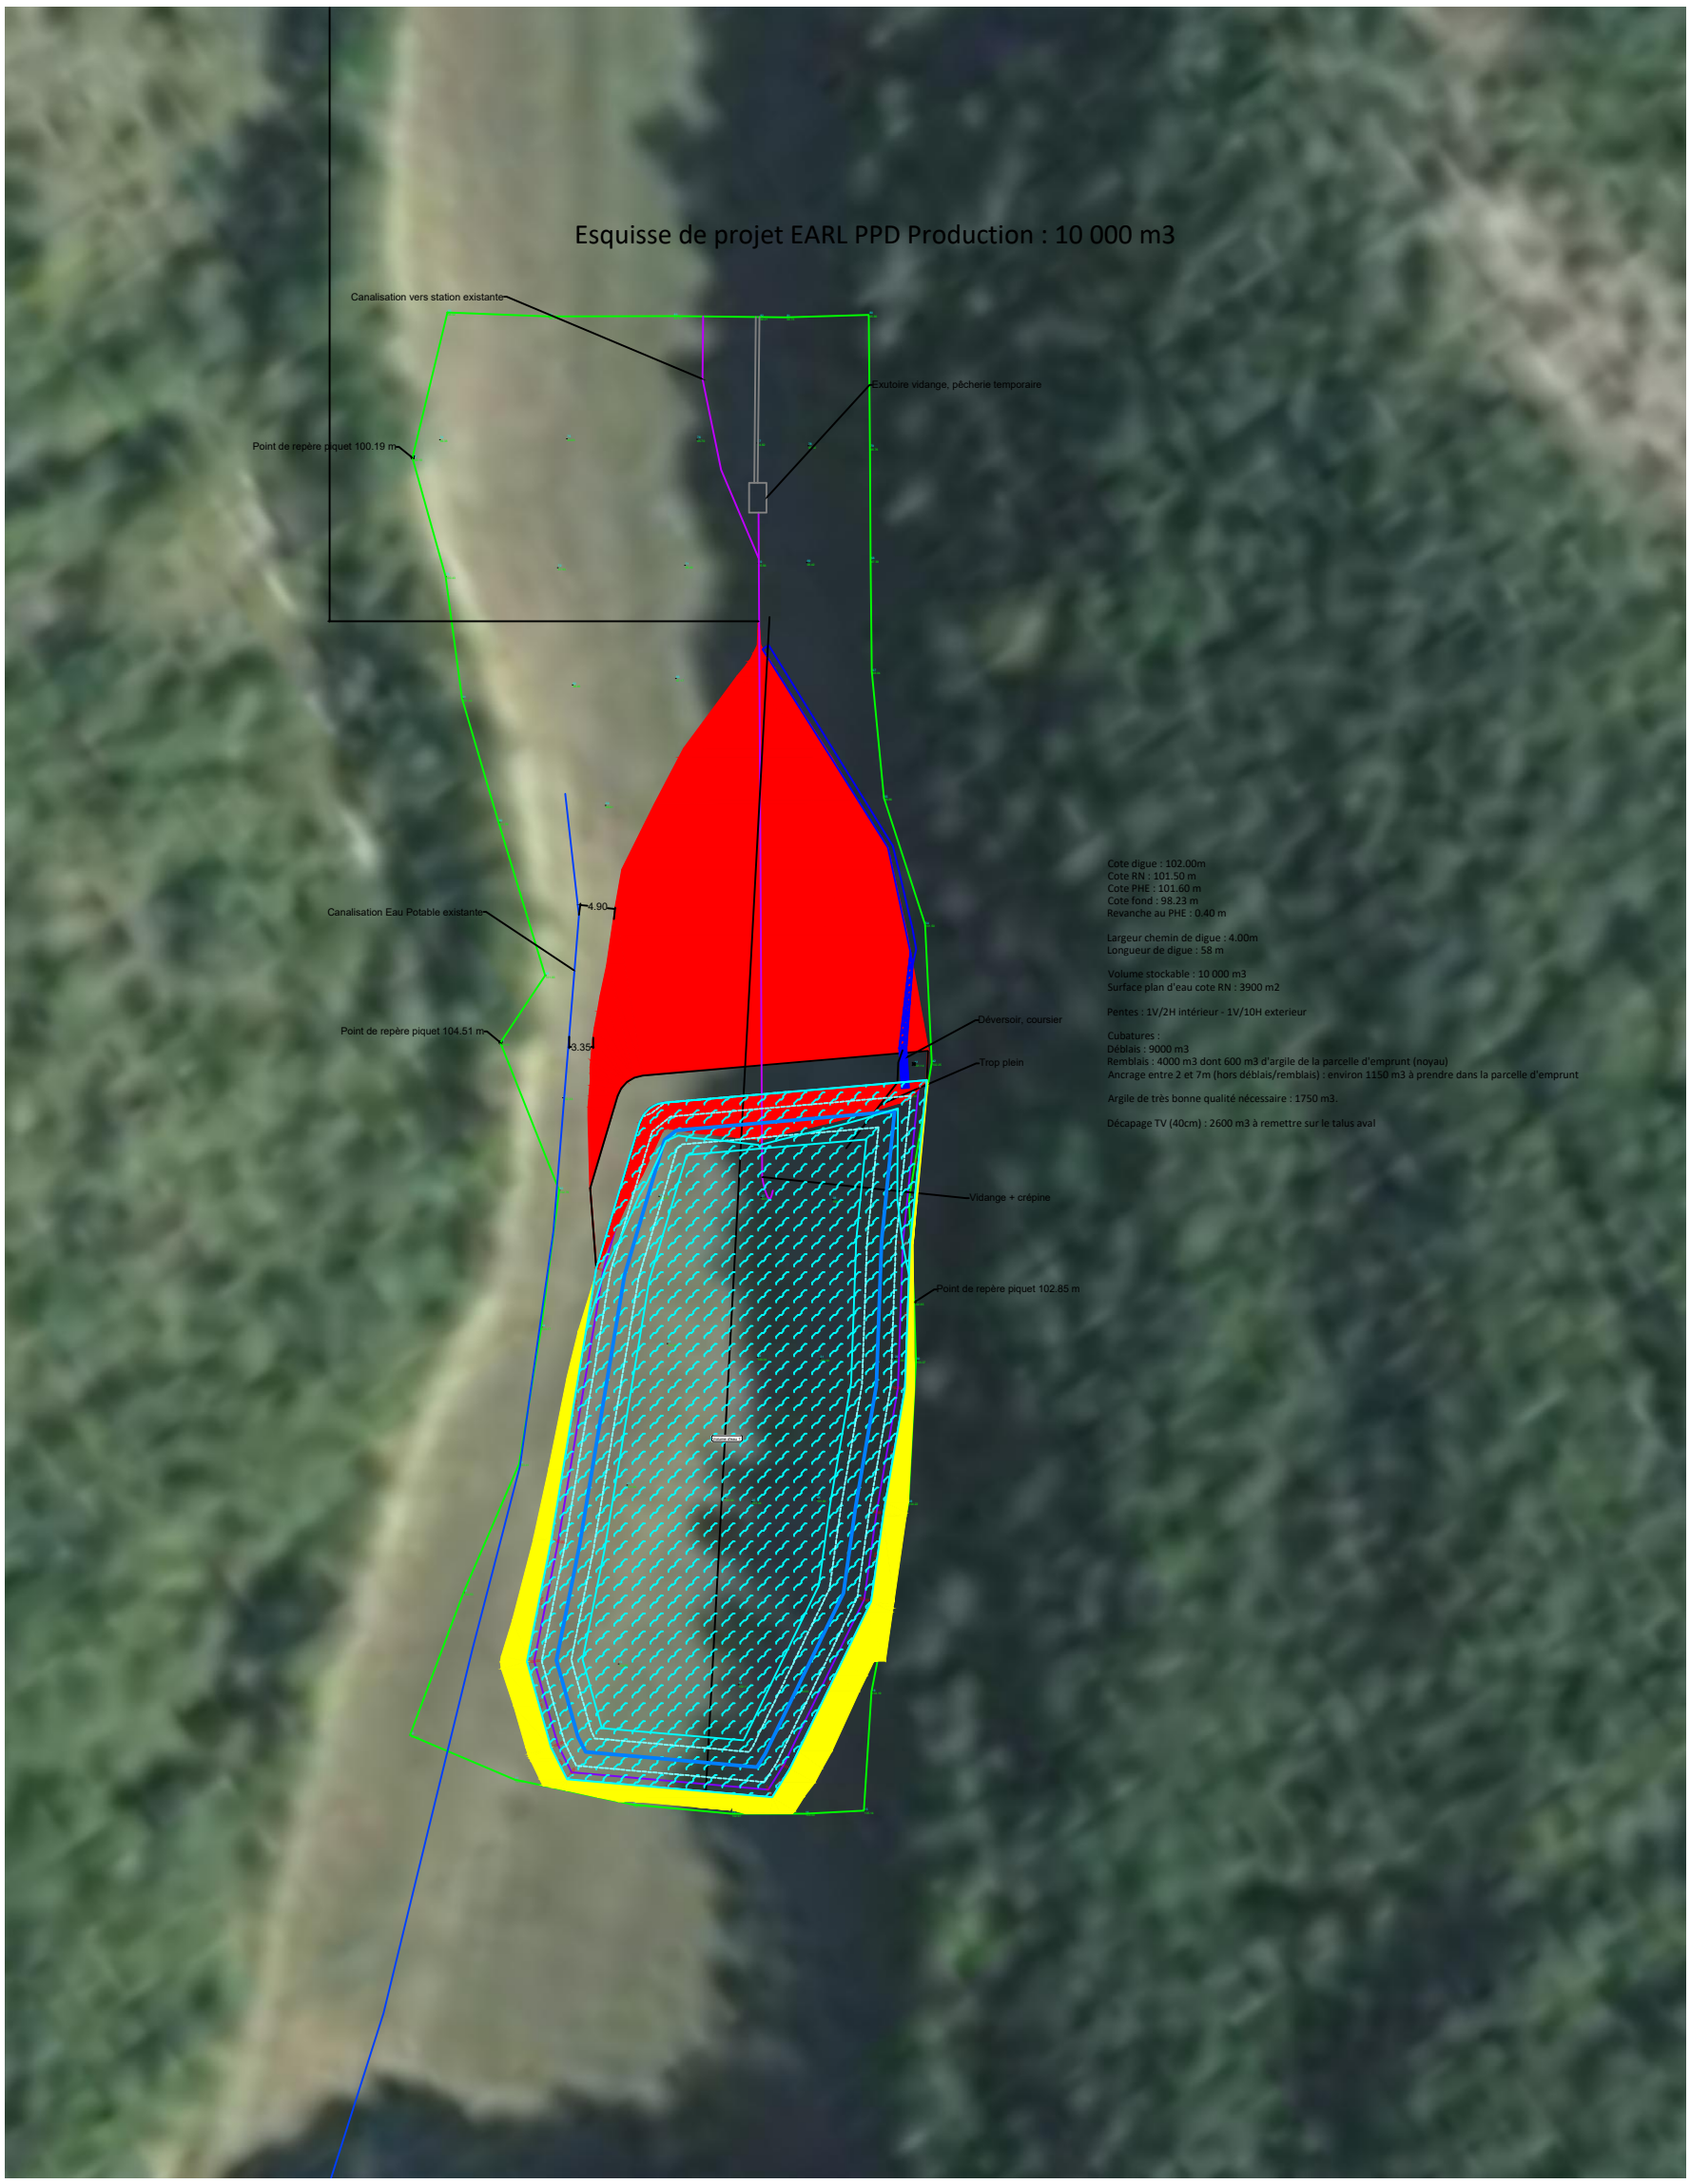
Esquisse de projet EARL PPD Production : 10 000 m3
Canalisation vers station existante
Exutoire vidange, pêcherie temporaire
Point de repère piquet 100.19 m
Canalisation Eau Potable existante
4.90
Point de repère piquet 104.51 m
3.35
Déversoir, coursier
Trop plein
Vidange + crépine
Point de repère piquet 102.85 m
Cote digue : 102.00m
Cote RN : 101.50 m
Cote PHE : 101.60 m
Cote fond : 98.23 m
Revanche au PHE : 0.40 m
Largeur chemin de digue : 4.00m
Longueur de digue : 58 m
Volume stockable : 10 000 m3
Surface plan d'eau cote RN : 3900 m2
Pentes : 1V/2H intérieur - 1V/10H exterieur
Cubatures :
Déblais : 9000 m3
Remblais : 4000 m3 dont 600 m3 d'argile de la parcelle d'emprunt (noyau)
Ancrage entre 2 et 7m (hors déblais/remblais) : environ 1150 m3 à prendre dans la parcelle d'emprunt
Argile de très bonne qualité nécessaire : 1750 m3.
Décapage TV (40cm) : 2600 m3 à remettre sur le talus aval