



Objet :	
PROJET DE PARC AGRIVOLTAÏQUE AU SOL	
PC 3 - PLAN EN COUPE	
Etat projeté	* Coupe AA' * Coupe BB' * Coupe CC' * Coupe DD'
1/500ème	
Document : Permis de construire	
Localisation :	Références cadastrales :
Site "Le Batut" 46200 LACHAPPELLE-AUZAC	Section 0C Numéros 422p, 423, 424p, 426, 427, 428, 430, 913p
Maître d'Ouvrage :	Architecte :
EKF Parc Solaire Le Batut 19 Chemin de la Loge Hôtel d'entreprises du Ramier 31400 TOULOUSE	Cyrille BONNET Architecte DPLG Urbaniste 8, rue d'Athènes 12000 RODEZ Courriel : cyrille.bonnet@hotmail.com Tél : 05.65.73.12.76
	Inscrit au Tableau de l'Ordre des Architectes N° National : 076916 N° Régional : 01575 SIRET 52502735500029

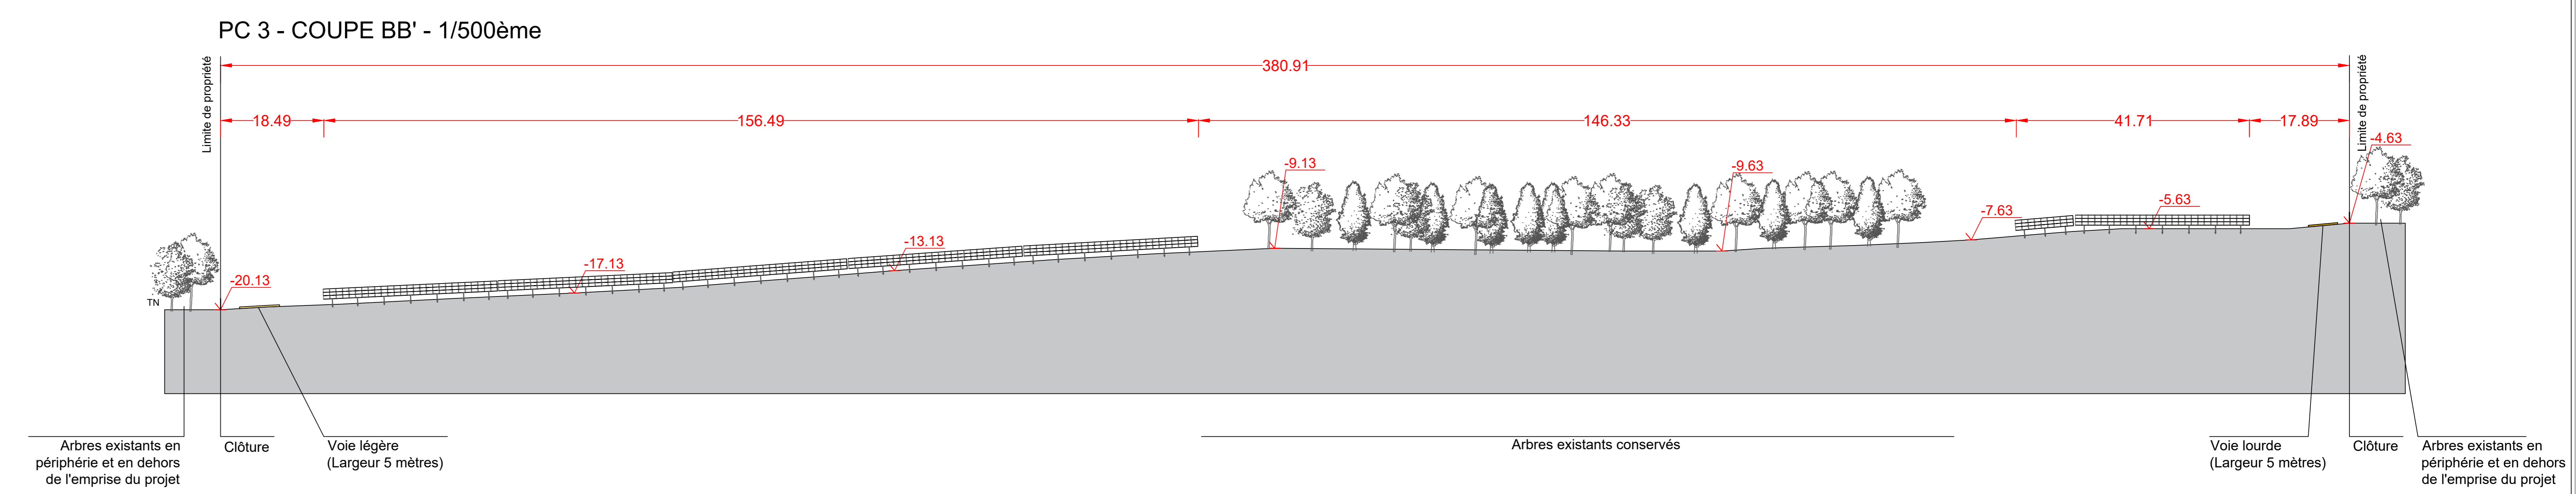

Les niveaux du terrain naturel sont inchangés.
Niveau 0.00 : Niveau de plancher à l'entrée Nord-Est du site
Portail intérieur - Altimétrie = 298,13m
TN = Terrain Naturel

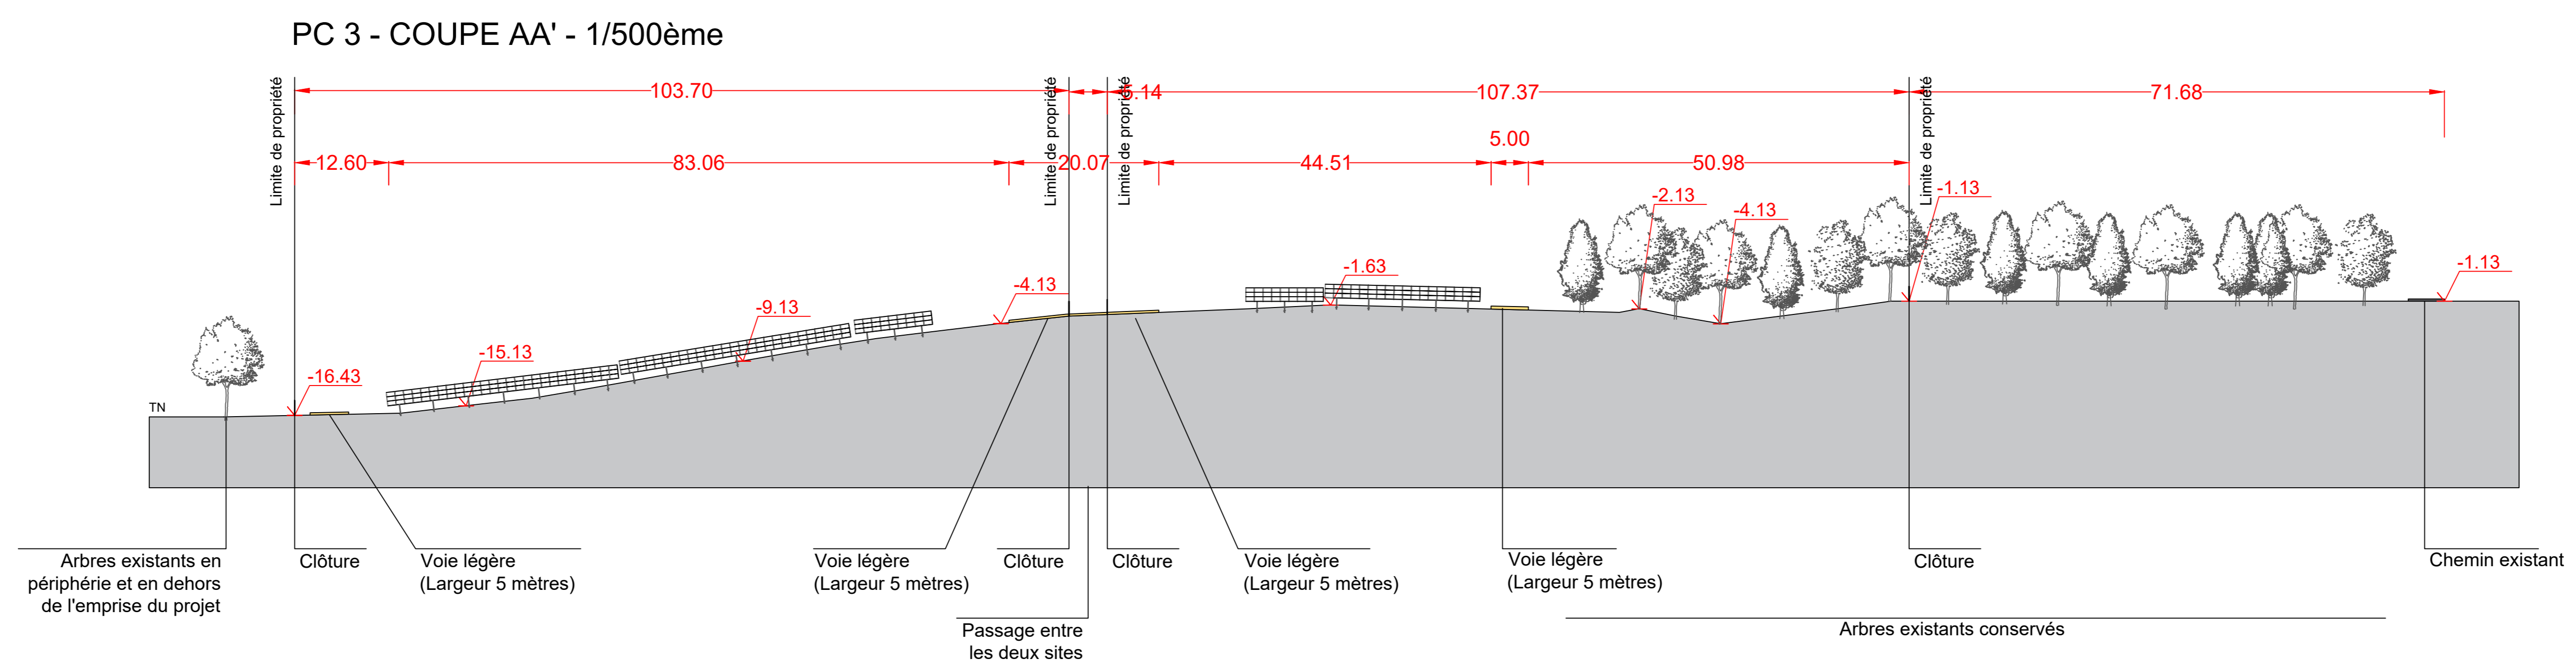