

Objet :
CONSTRUCTION D'UN PARC AGRIVOLTAIQUE

PC 2 PLAN DE MASSE
 PC 5 PLAN DES TABLES
 (Zooms sur les secteurs stratégiques)

Etat projeté - 1/500ème

Document : Permis de construire - Juin 2022

Localisation :
 Lieu-dit Causse de Dongay
 46500 RIGNAC


Références cadastrales :
 Parcelles : Section AL
 Numéros n°50 à 73

Maître d'Ouvrage :
 EKF Parc Solaire Dongay
 19 Chemin de la Loge
 Hôtel d'entreprises du Ramier
 31400 TOULOUSE
 SIREN : 908 028 905

Architecte :
 Cyrille BONNET
 Architecte DPLG Urbaniste
 8, rue d'Athènes
 12000 RODEZ
 Courriel : cyrille.bonnet@hotmail.com
 Tél : 05.65.73.12.76

Inscrit au Tableau de l'Ordre des Architectes
 N° National : 076916
 N° Régional : 01575
 SIRET 52502735500029


Système de coordonnées RGF 93 - CC43 Conique Conforme

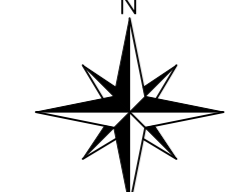

L'unité de base des cotations est le mètre (m).

CARACTERISTIQUES TECHNIQUES DU PROJET :

Emprise du projet : 21,42 ha
 Linéaire de la clôture : 2 210 ml
 Surface de panneaux : 8,2 ha
 Nombre de panneaux : 32 022 unités

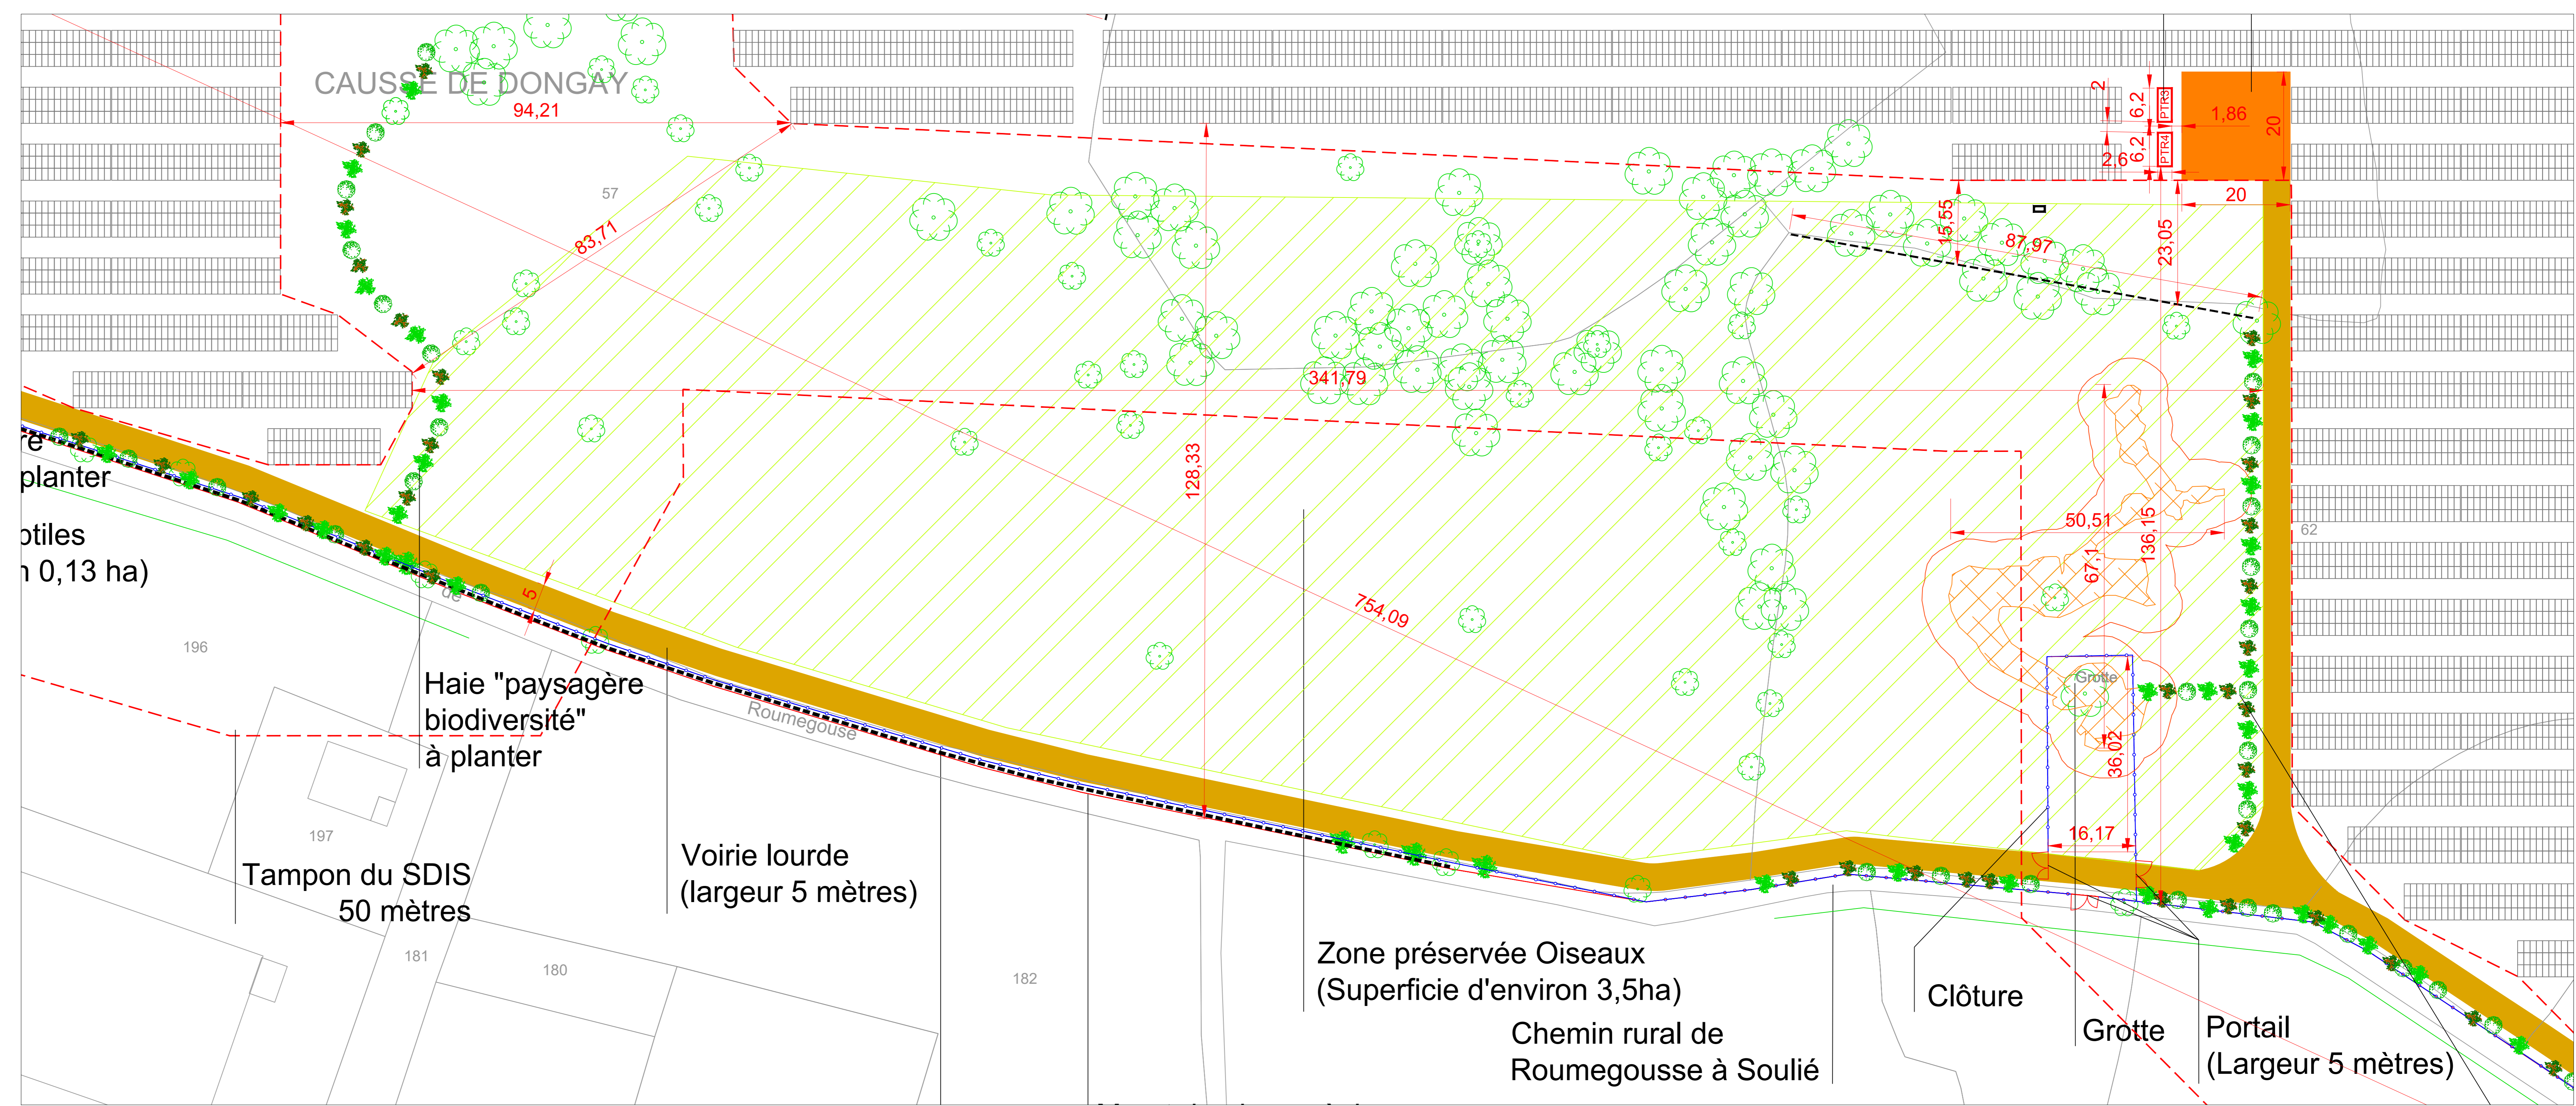

Espace servant de base de vie

Bâche incendie 60m3

Arbres à planter

Espace pédagogique (10x10 mètres)

Poteau électrique

Aire de stationnement

Portail (Largeur 5 mètres)

