Esquisse de projet site 1 - Réserve de 4500 m3 bâchée

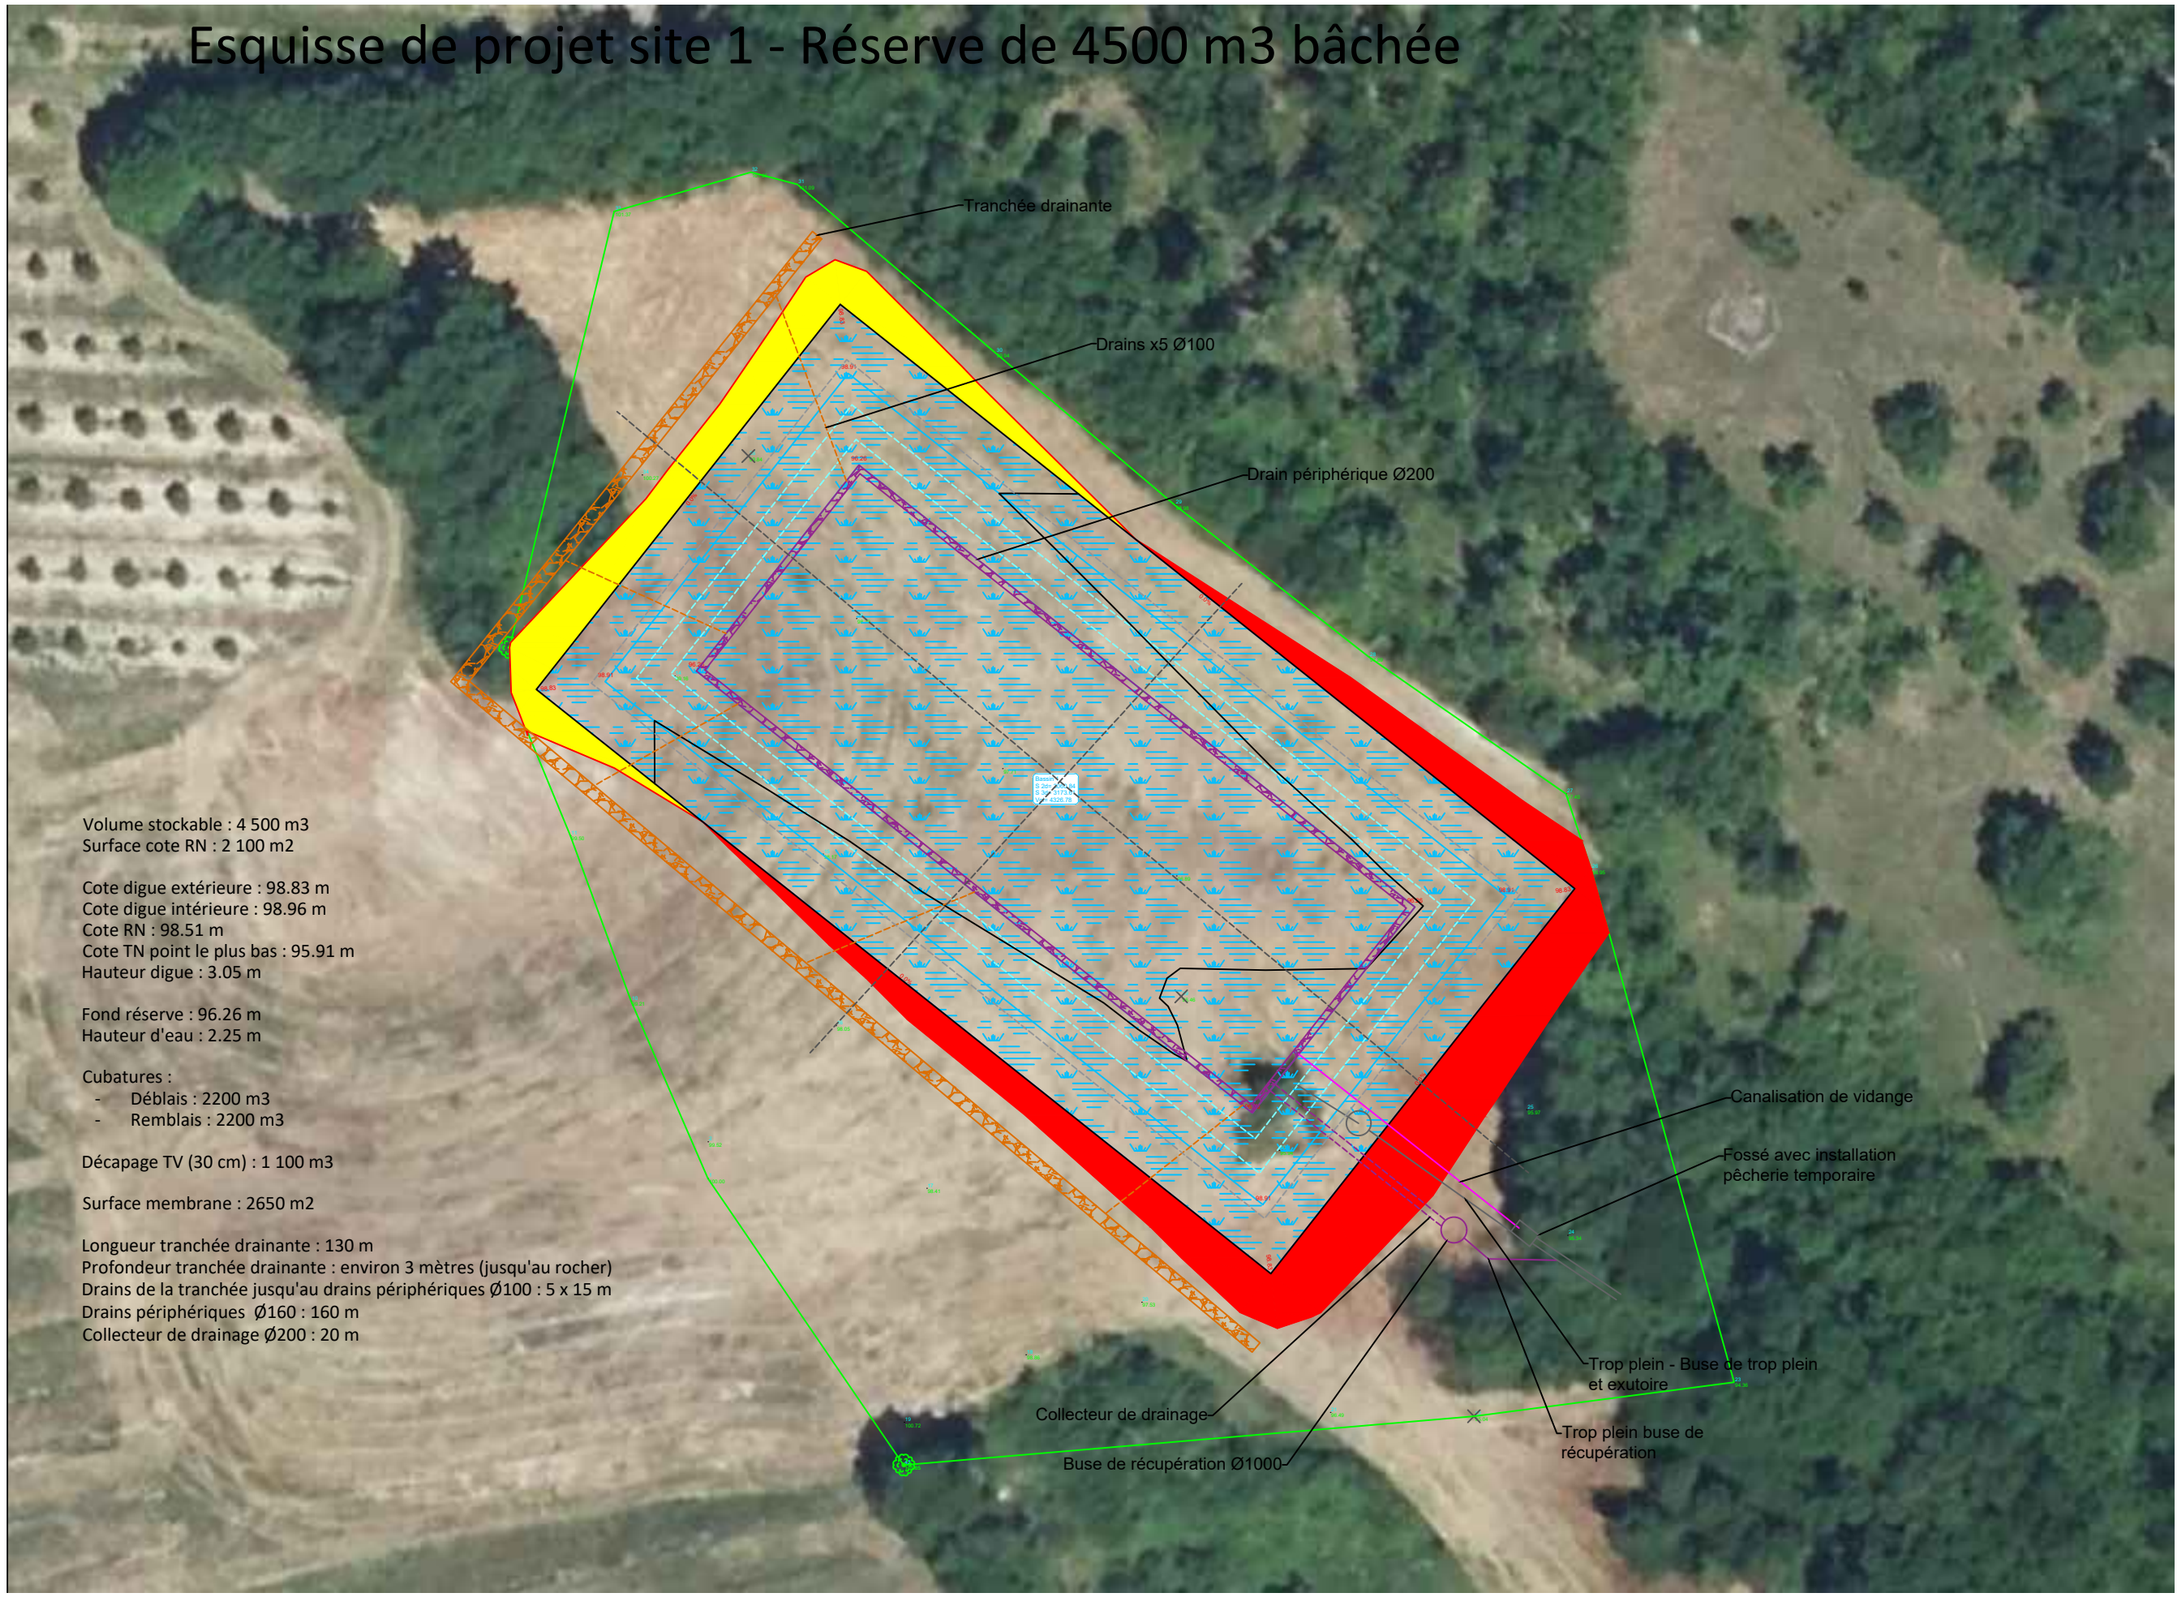

Volume stockable : 4 500 m3
Surface cote RN : 2 100 m2

Cote digue extérieure : 98.83 m
Cote digue intérieure : 98.96 m
Cote RN : 98.51 m
Cote TN point le plus bas : 95.91 m
Hauteur digue : 3.05 m

Fond réserve : 96.26 m
Hauteur d'eau : 2.25 m

Cubatures :
- Déblais : 2200 m3
- Remblais : 2200 m3

Décapage TV (30 cm) : 1 100 m3

Surface membrane : 2650 m2

Longueur tranchée drainante : 130 m
Profondeur tranchée drainante : environ 3 mètres (jusqu'au rocher)
Drains de la tranchée jusqu'au drains périphériques Ø100 : 5 x 15 m
Drains périphériques Ø160 : 160 m
Collecteur de drainage Ø200 : 20 m