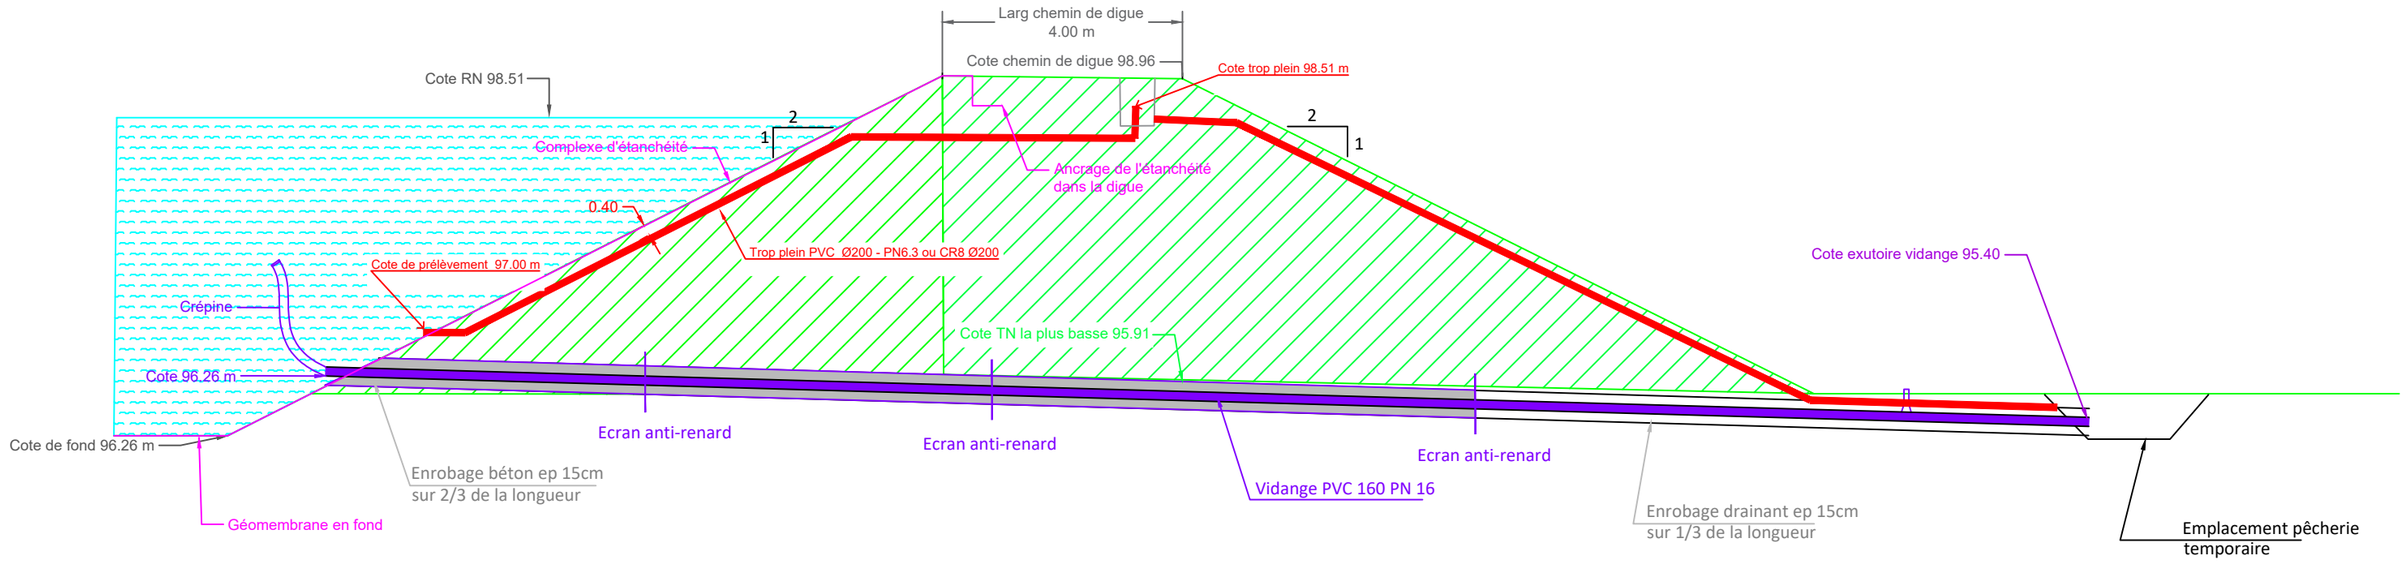Schéma de principe : Etanchéité, vidange, trop plein