

PC 2 : PLAN DE MASSE (ET PC 5 PLAN DE TOITURE)

Voir documents joints :

PC 2 : PLAN MASSE – Plan topographie

PC 2 : PLAN MASSE – Plan végétation

PC 2 : PLAN MASSE – Plan technique / PC 5 : PLAN DES TOITURES (plan d'ensemble)

PC 2 : PLAN MASSE – Plan technique / PC 5 : PLAN DES TOITURES (Zooms sur les secteurs stratégiques)

Objet :
**PROJET DE PARC
 AGRIVOLTAÏQUE AU SOL**

PC 2 PLAN MASSE

Etat existant - Plan topographique

1/1000ème

Document : Permis de construire

Localisation :
 Site "Le Batut"
 46200 LACHAPPELLE-AUZAC

Références cadastrales :
 Section 0C
 Numéros 422p, 423, 424p,
 426, 427, 428, 430, 913p

Maître d'Ouvrage :
 EKF Parc Solaire Le Batut

Architecte :
 Cyrille BONNET
 Architecte DPLG Urbaniste
 8, rue d'Athènes
 12000 RODEZ
 Courriel : cyrille.bonnet@hotmail.com
 Tél : 05.65.73.12.76

Inscrit au Tableau de l'Ordre des
 Architectes
 N° National : 076916
 N° Régional : 01575
 SIRET 52502735500029

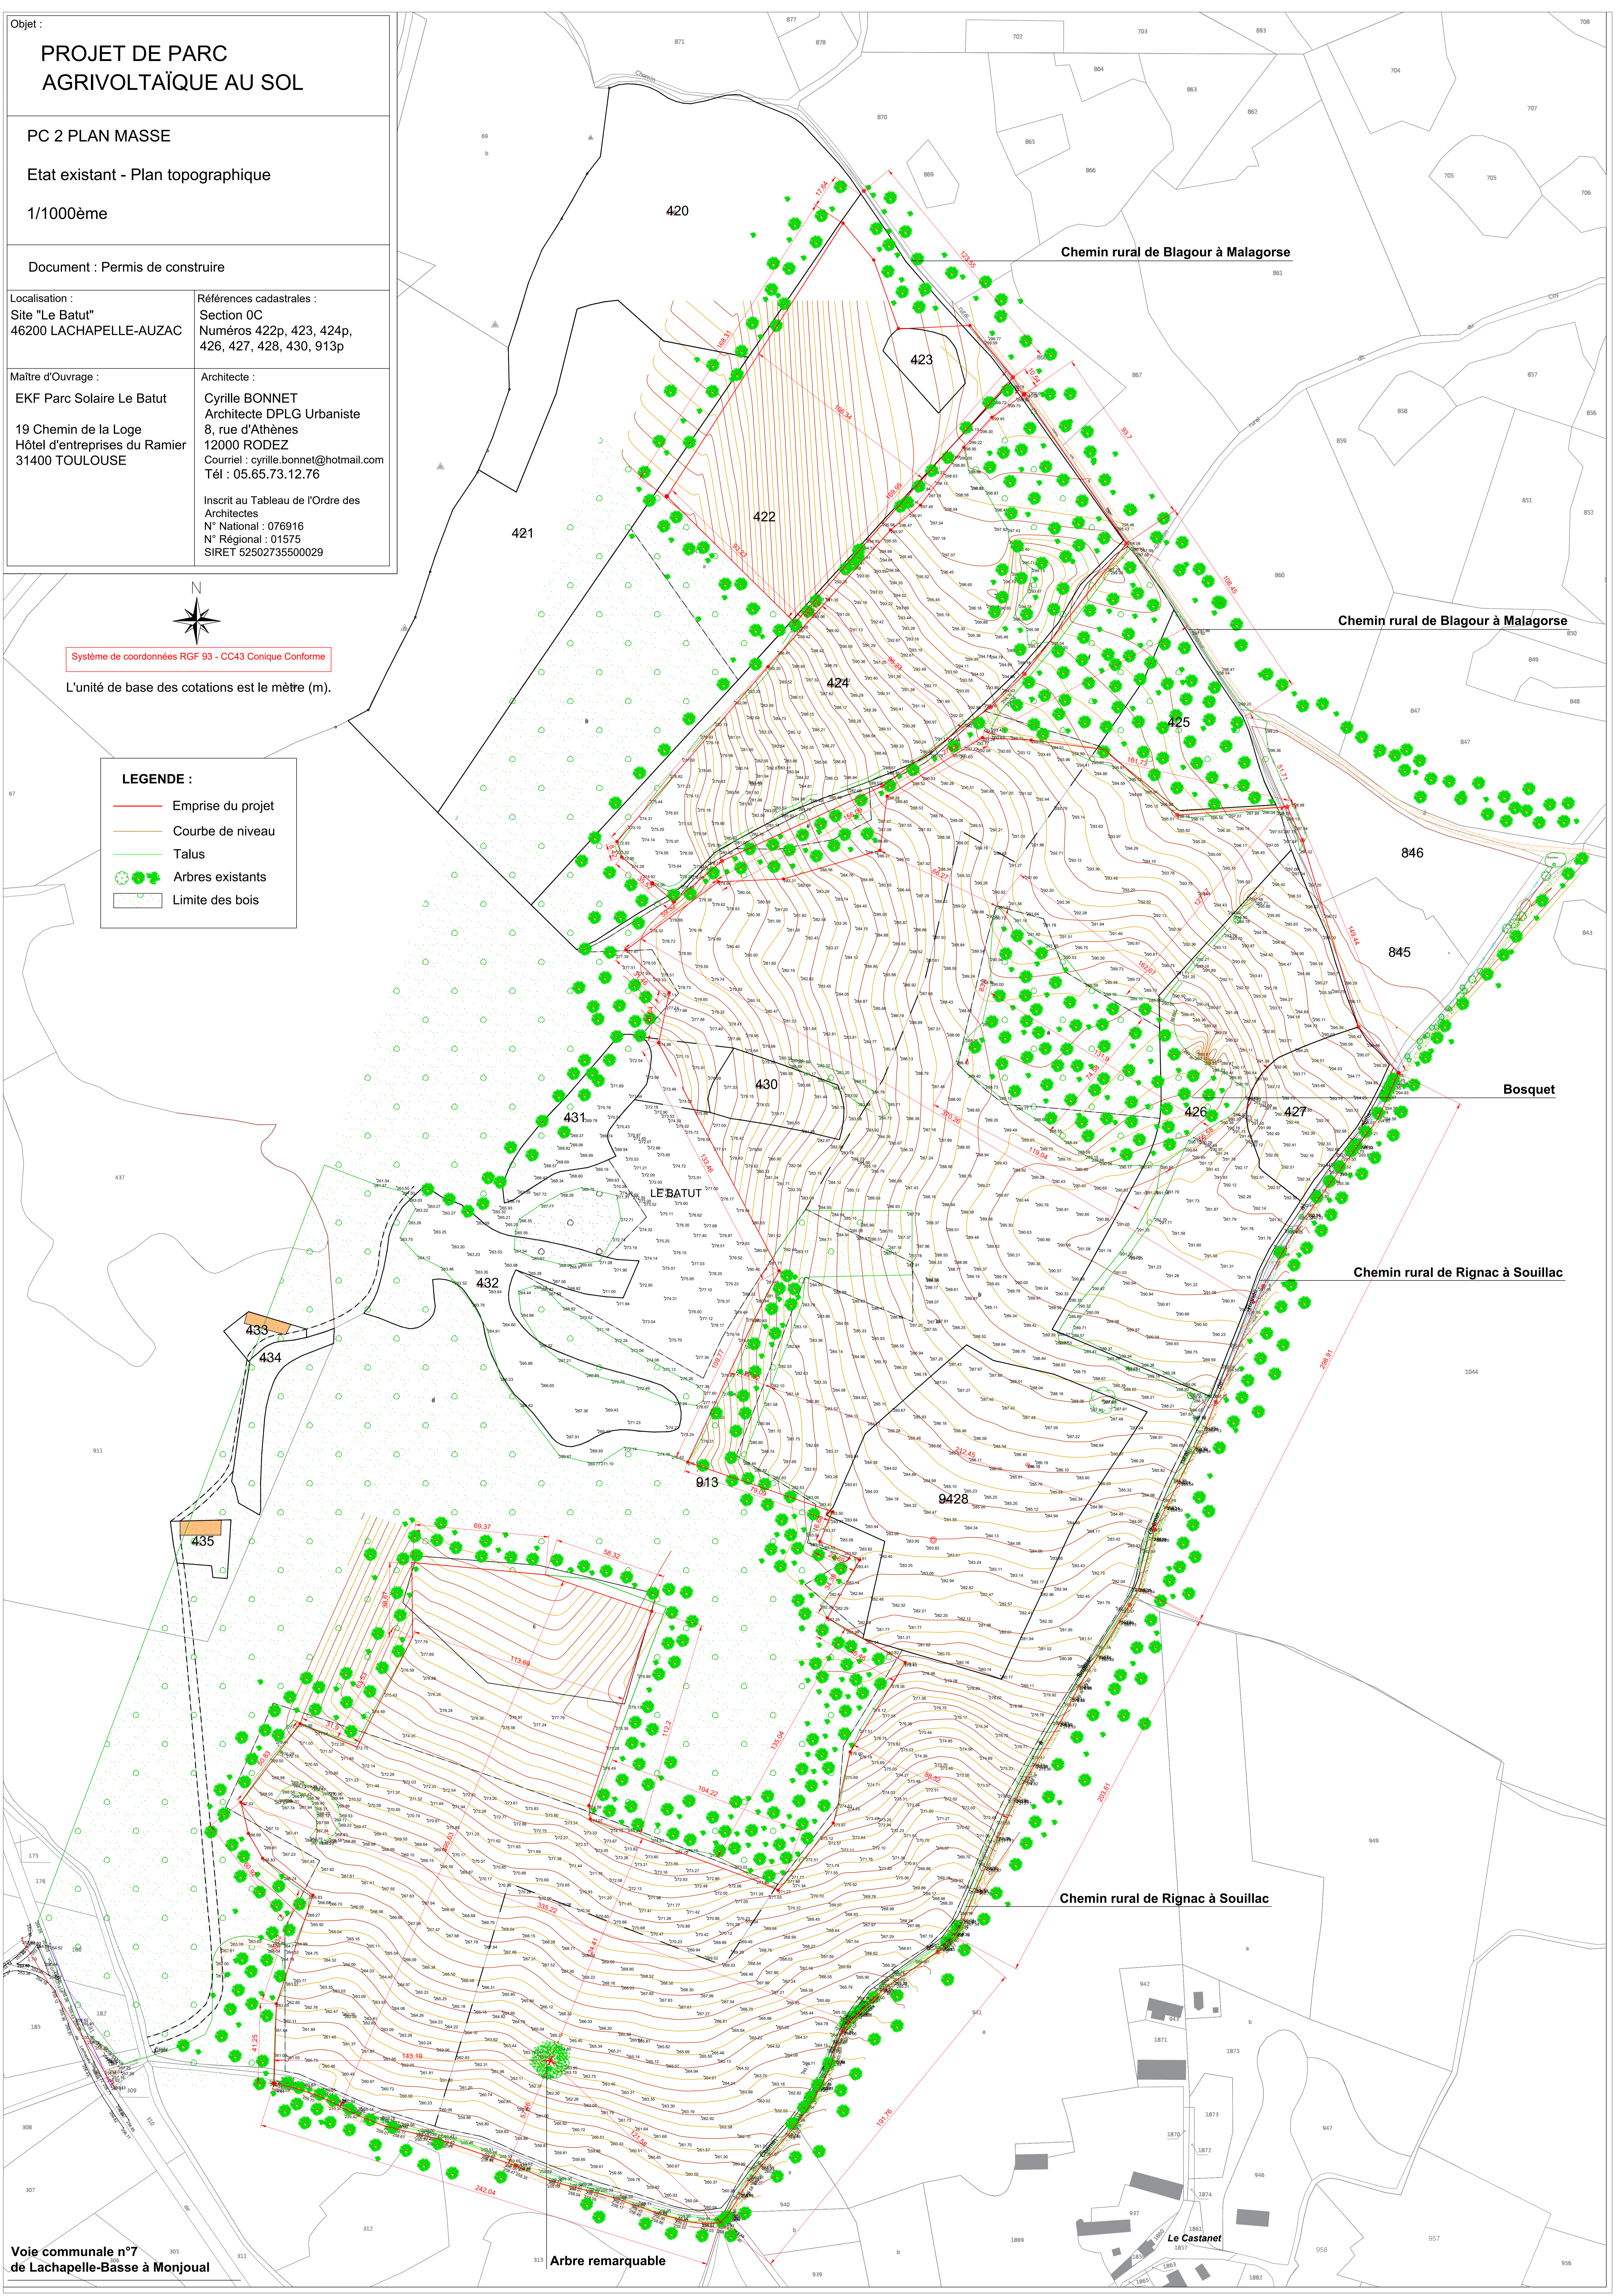


Système de coordonnées RGF 93 - CC43 Conique Conforme

L'unité de base des cotations est le mètre (m).

LEGENDE :

- Emprise du projet
- Courbe de niveau
- Talus
- Arbres existants
- Limite des bois



Voie communale n°7
 de Lachapelle-Basse à Monjoual

Arbre remarquable

Le Castanet

Objet :
**PROJET DE PARC
 AGRIVOLTAÏQUE AU SOL**

PC 2 PLAN MASSE
 Végétation existante, supprimée, et ajoutée
 Courbes de niveau

Etat projeté - 1/1000ème

Document : Permis de construire

Localisation :
 Site "Le Batut"
 46200 LACHAPPELLE-AUZAC

Références cadastrales :
 Section 0C
 Numéros 422p, 423, 424p,
 426, 427, 428, 430, 913p

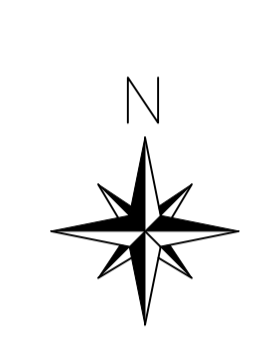
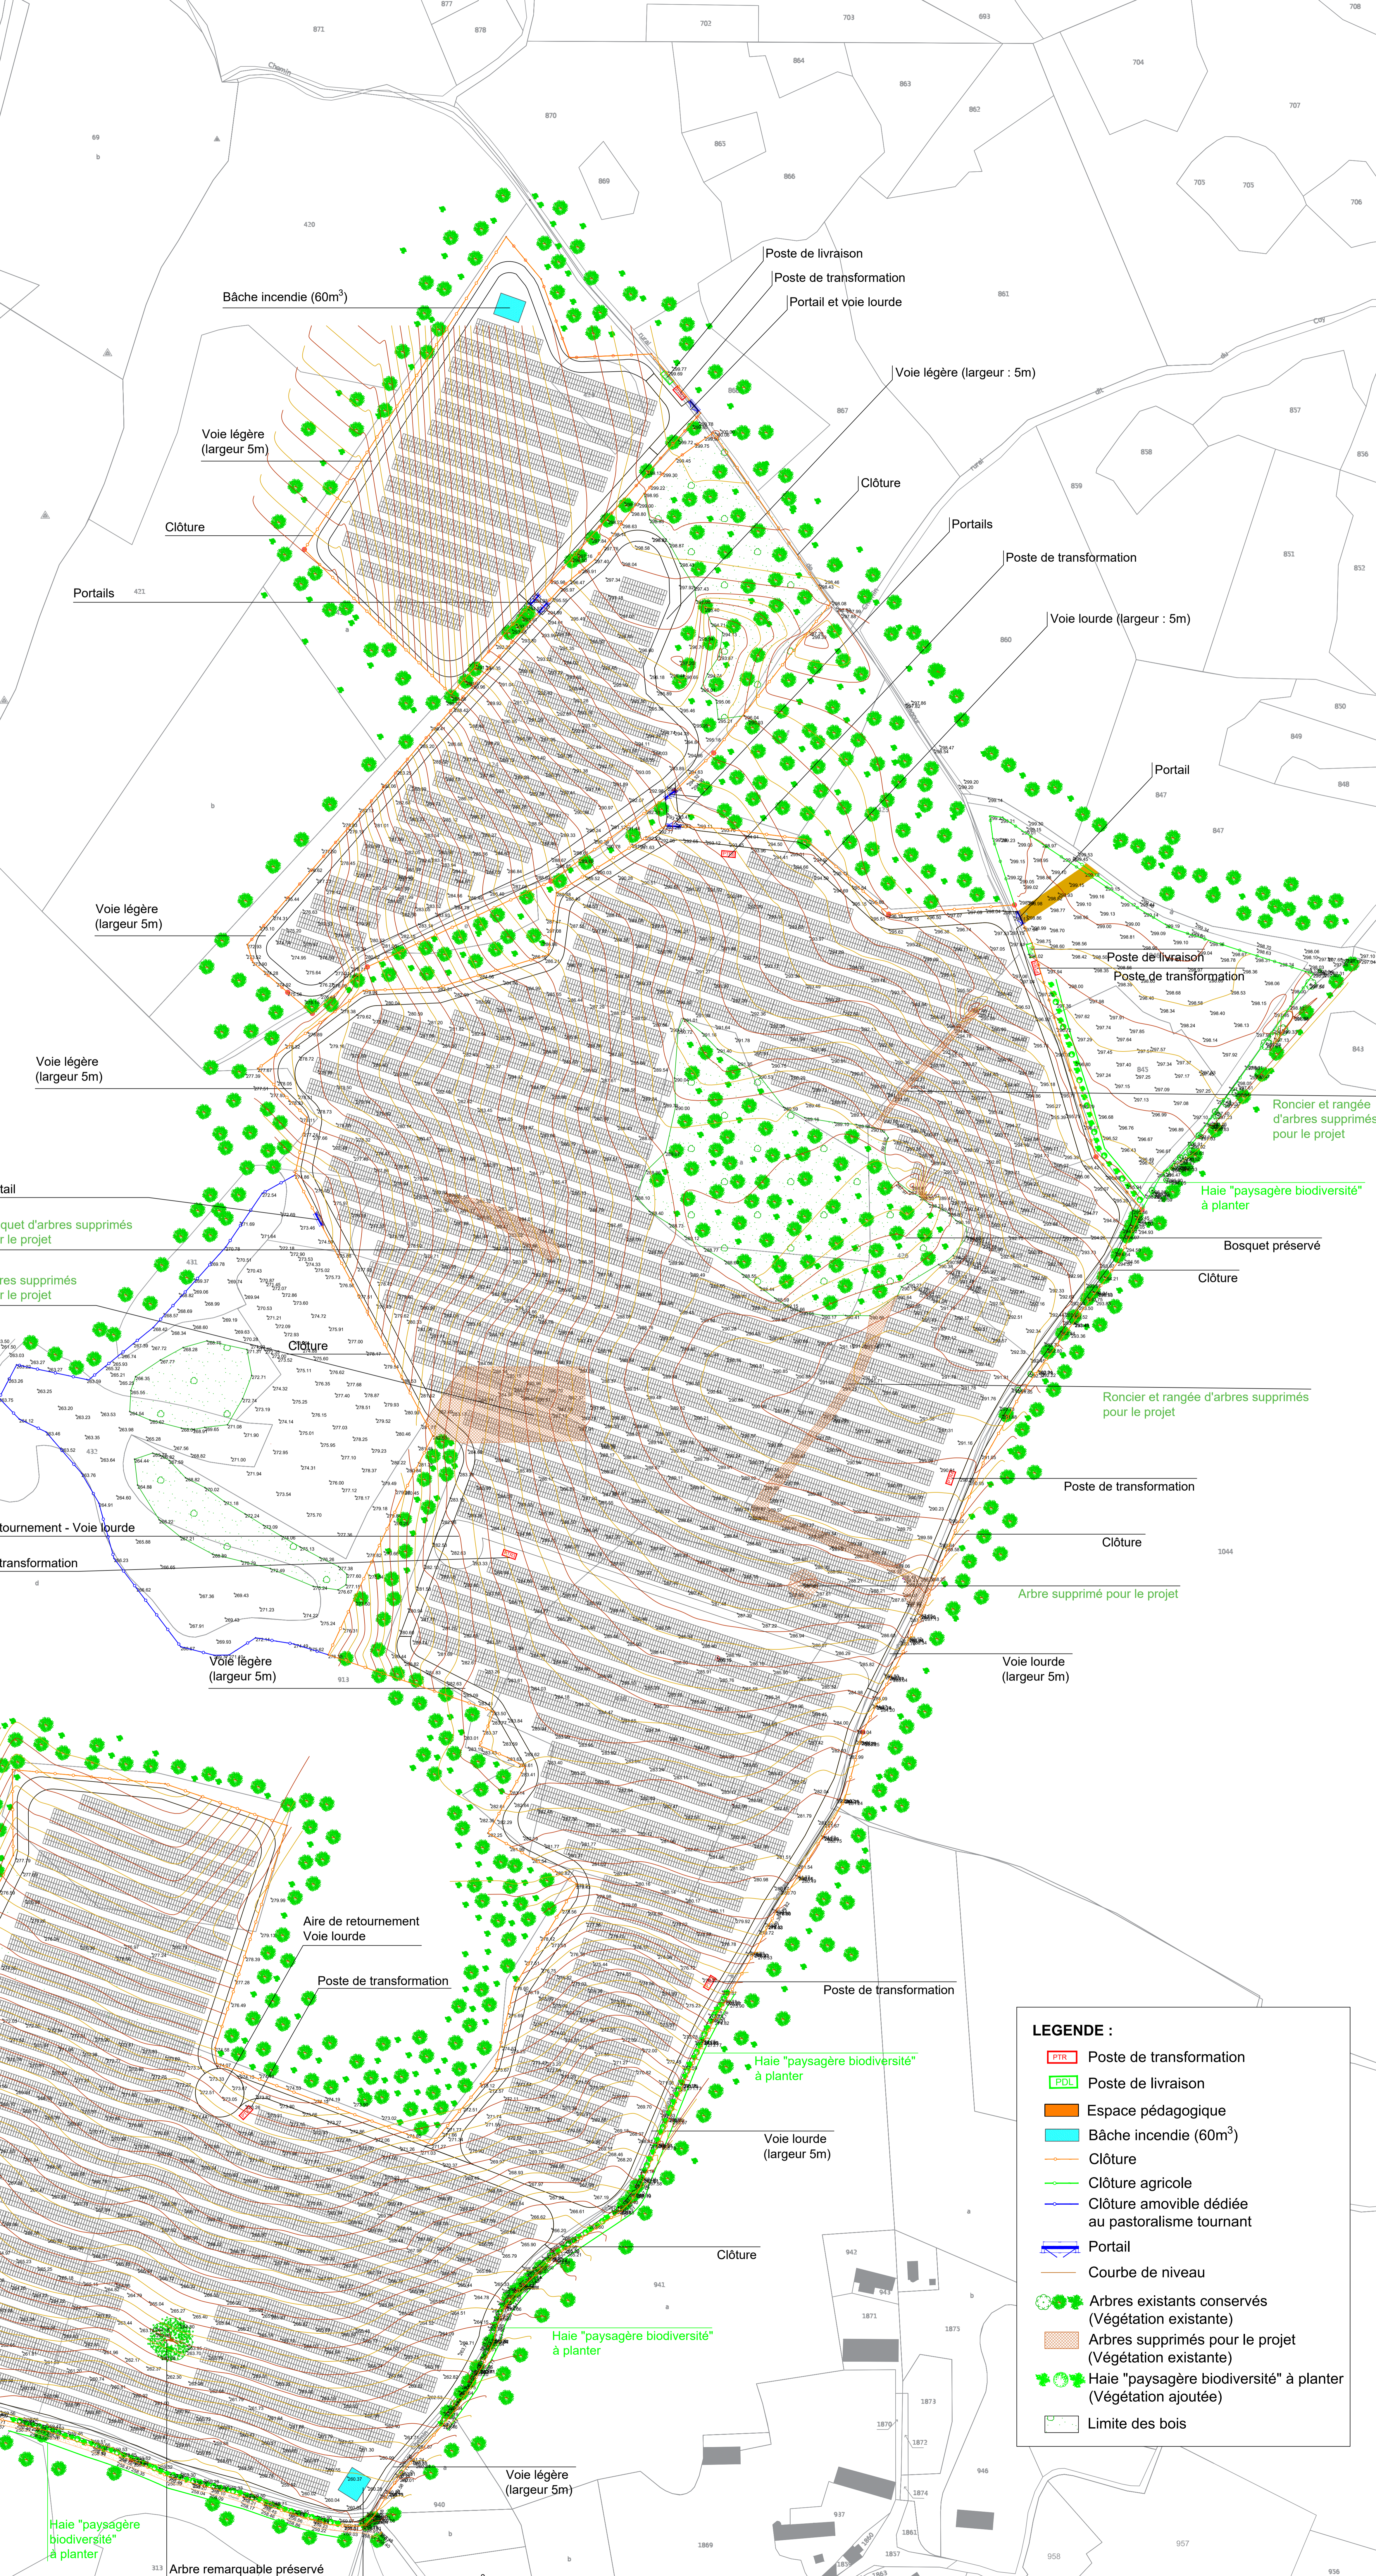
Maître d'Ouvrage :
 EKF Parc Solaire Le Batut
 19 Chemin de la Loge
 Hôtel d'entreprises du Ramier
 31400 TOULOUSE

Architecte :
 Cyrille BONNET
 Architecte DPLG Urbaniste
 8, rue d'Athènes
 12000 RODEZ
 Courriel : cyrille.bonnet@hotmail.com
 Tél : 05.65.73.12.76

Inscrit au Tableau de l'Ordre des
 Architectes
 N° National : 076916
 N° Régional : 01575
 SIRET 52502735500029

Système de coordonnées RGF 93 - CC43 Conique Conforme

L'unité de base des cotations est le mètre (m).

LEGENDE :

	Poste de transformation
	Poste de livraison
	Espace pédagogique
	Bâche incendie (60m³)
	Clôture
	Clôture agricole
	Clôture amovible dédiée au pastoralisme tournant
	Portail
	Courbe de niveau
	Arbres existants conservés (Végétation existante)
	Arbres supprimés pour le projet (Végétation existante)
	Haie "paysagère biodiversité" à planter (Végétation ajoutée)
	Limite des bois