


PROJET DE PARC AGRIVOLTAÏQUE AU SOL	
PC 2 PLAN MASSE PC5 PLAN DES TABLES	
Etat projeté - 1/1000ème	
Document : Permis de construire	
Localisation : Site "Le Batut" 46200 LACHAPELLE-AUZAC	Références cadastrales : Section 0C Numéros 422p, 423, 424p, 426, 427, 428, 430, 913p
Maître d'Ouvrage : EKF Parc Solaire Le Batut 19 Chemin de la Loge Hôtel d'entreprises du Ramier 31400 TOULOUSE	Architecte : Cyrille BONNET Architecte DPLG Urbaniste 8, rue d'Athènes 12000 RODEZ Courriel : cyrille.bonnet@hotmail.com Tél : 05.65.73.12.76 Inscrit au Tableau de l'Ordre des Architectes N° National : 076916 N° Régional : 01575 SIRET 52502735500029

Système de coordonnées RGF 93 - CC43 Conique Conforme

L'unité de base des cotations est le mètre (m).

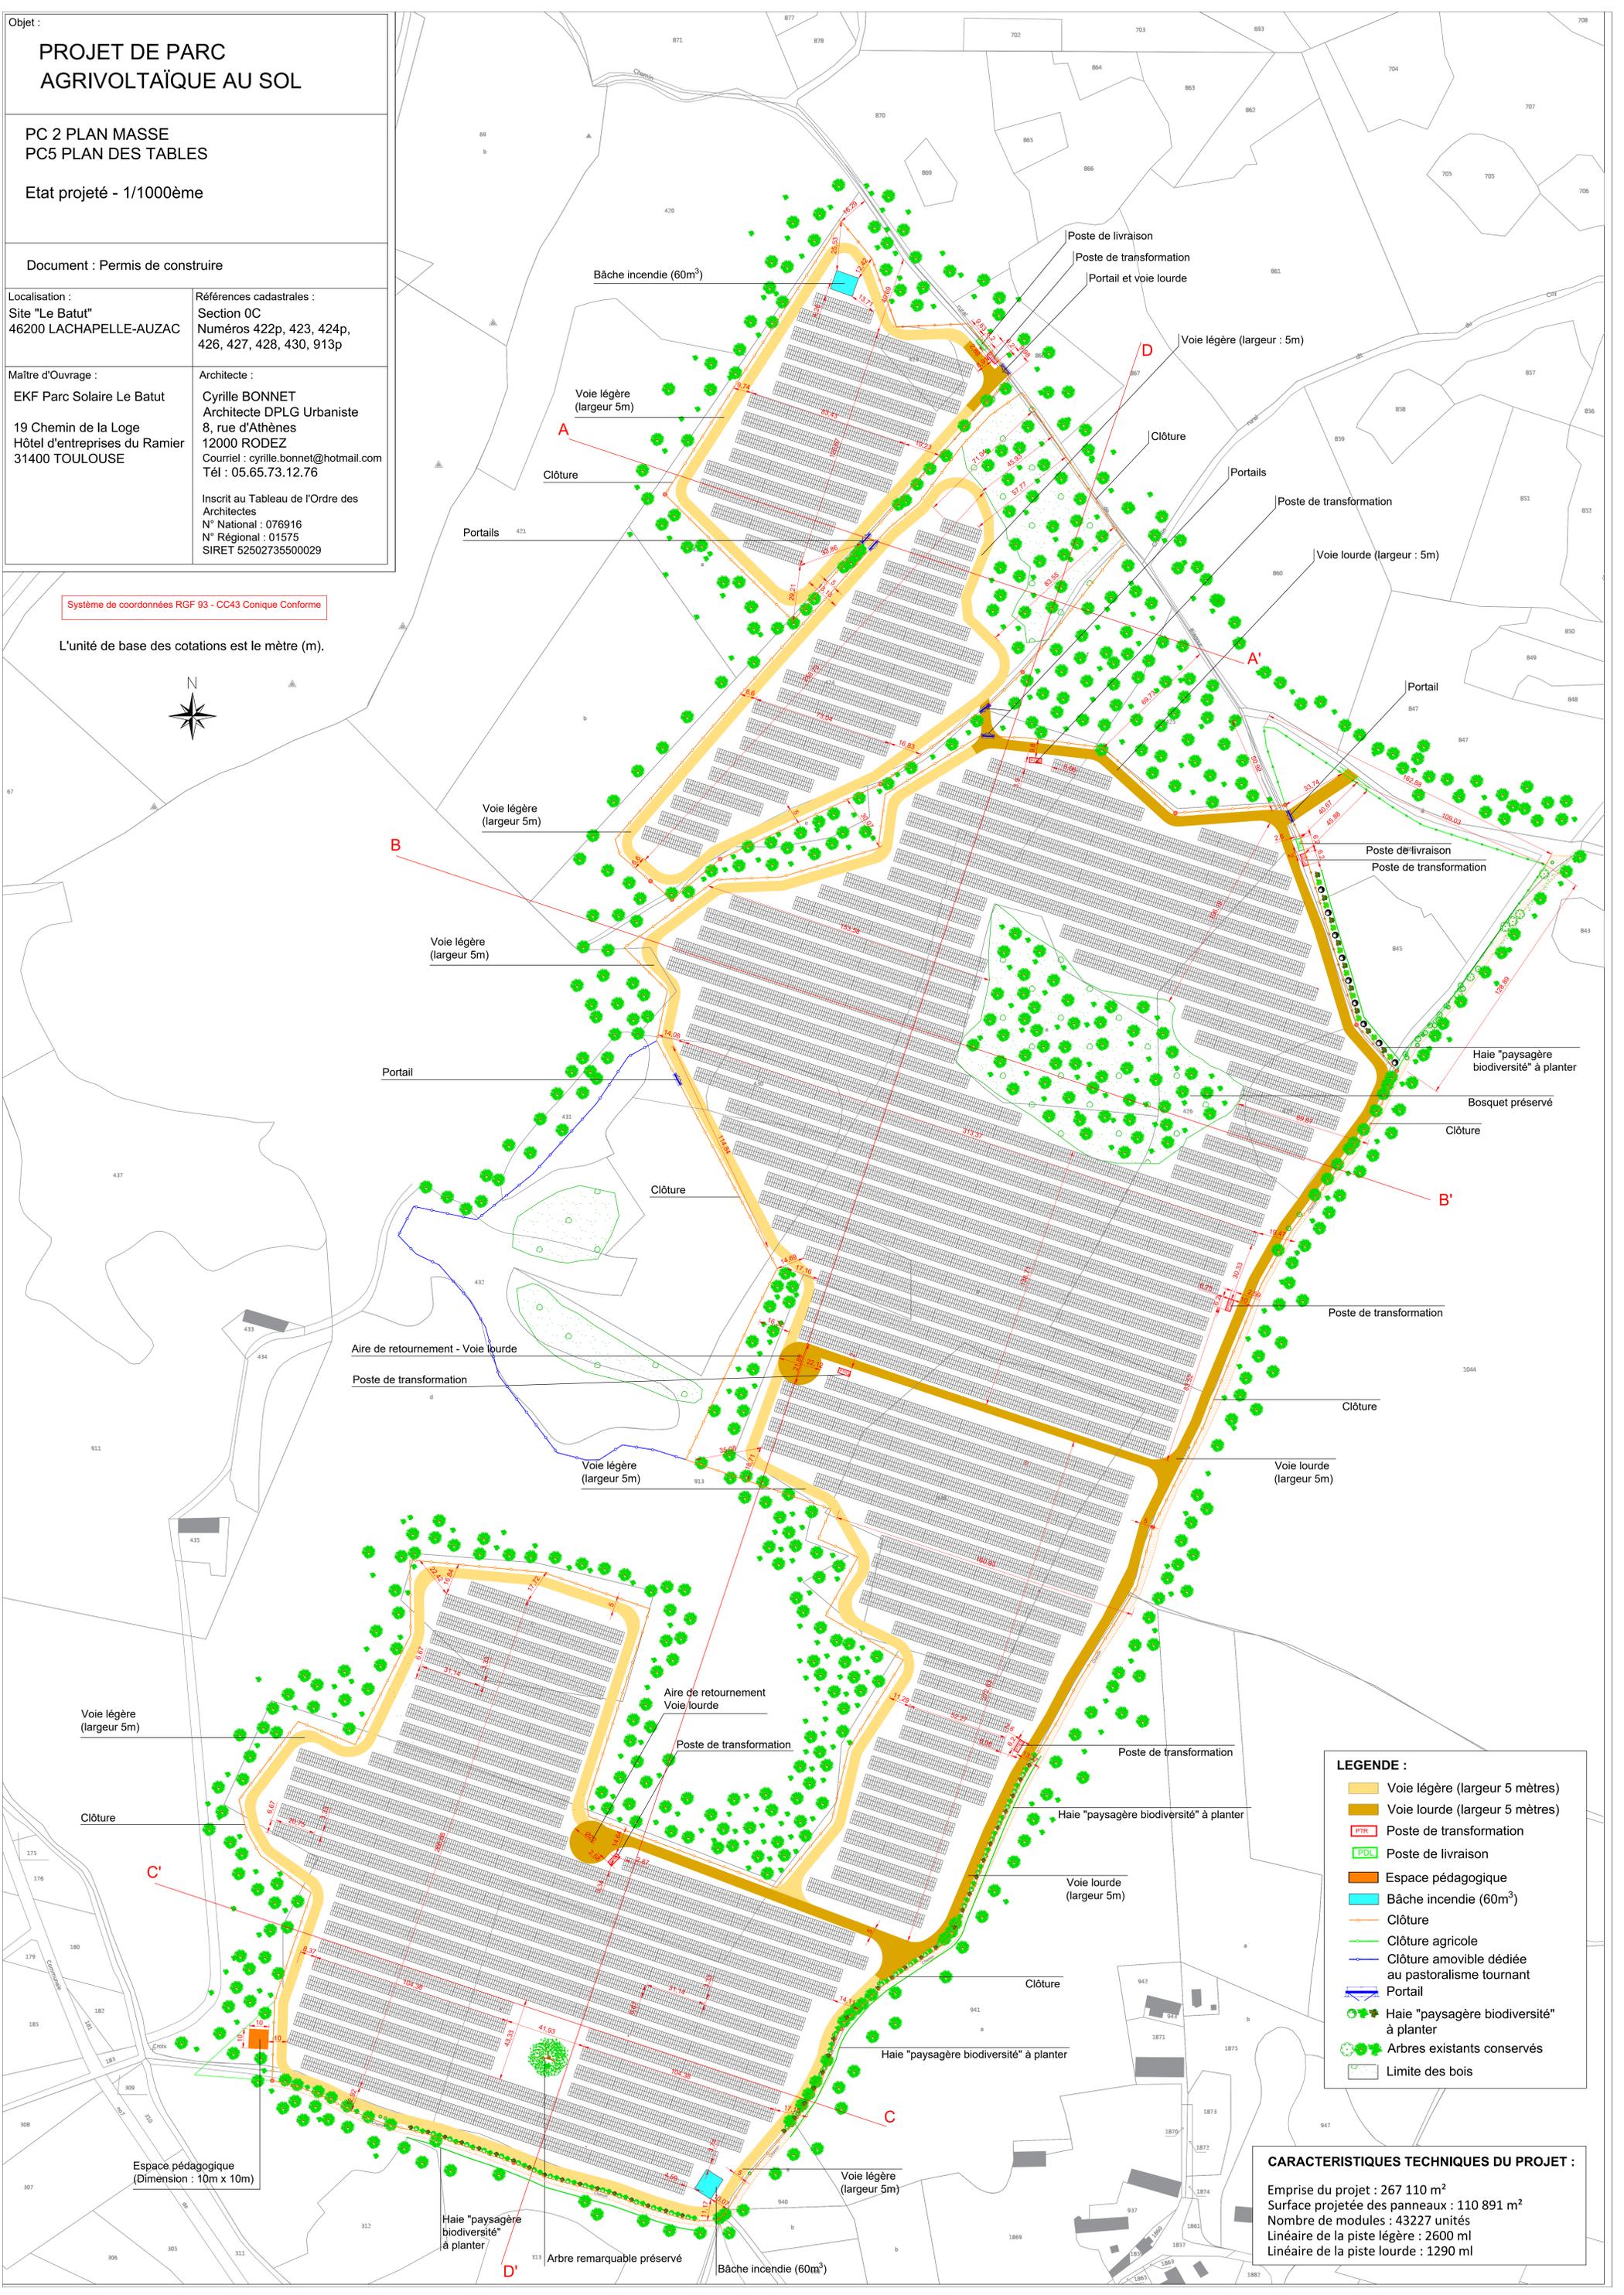

LEGENDE :

	Voie légère (largeur 5 mètres)
	Voie lourde (largeur 5 mètres)
	Poste de transformation
	Poste de livraison
	Espace pédagogique
	Bâche incendie (60m³)
	Clôture
	Clôture agricole
	Clôture amovible dédiée au pastoralisme tournant
	Portail
	Haie "paysagère biodiversité" à planter
	Arbres existants conservés
	Limite des bois

CARACTERISTIQUES TECHNIQUES DU PROJET :

Emprise du projet	: 267 110 m ²
Surface projetée des panneaux	: 110 891 m ²
Nombre de modules	: 43227 unités
Linéaire de la piste légère	: 2600 ml
Linéaire de la piste lourde	: 1290 ml